


Załącznik nr 9 do analizy zmian
w zagospodarowaniu
przestrzennym gminy Rudnik

Łubowice
Skala 1:10000

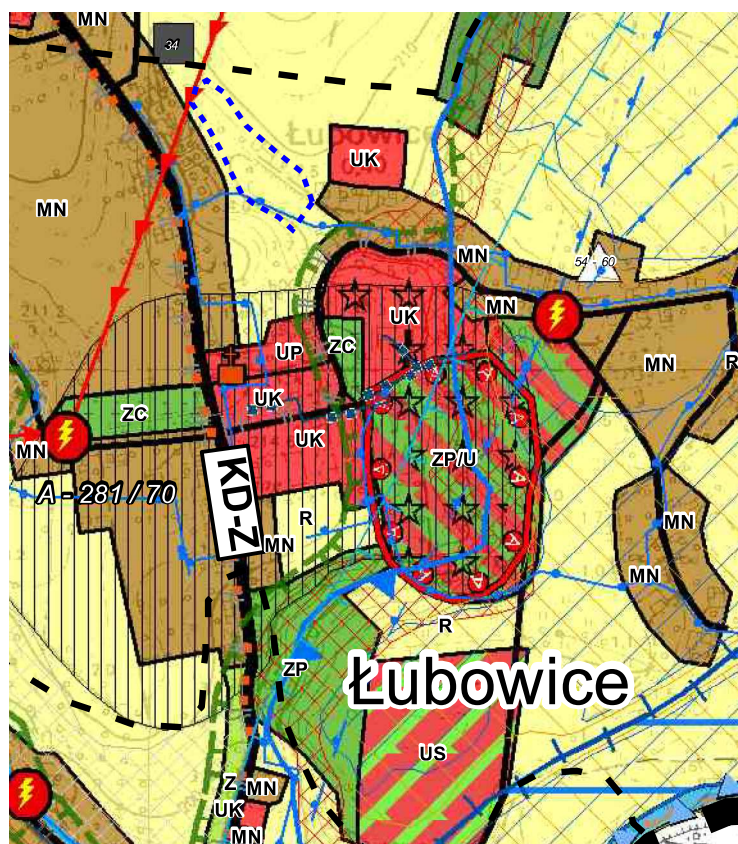

Legenda:

..... granica projektowanego zbiornika