


Załącznik nr 11 do analizy zmian w zagospodarowaniu przestrzennym gminy Rudnik

Brzeźnica

— projektowana droga klasy głównej

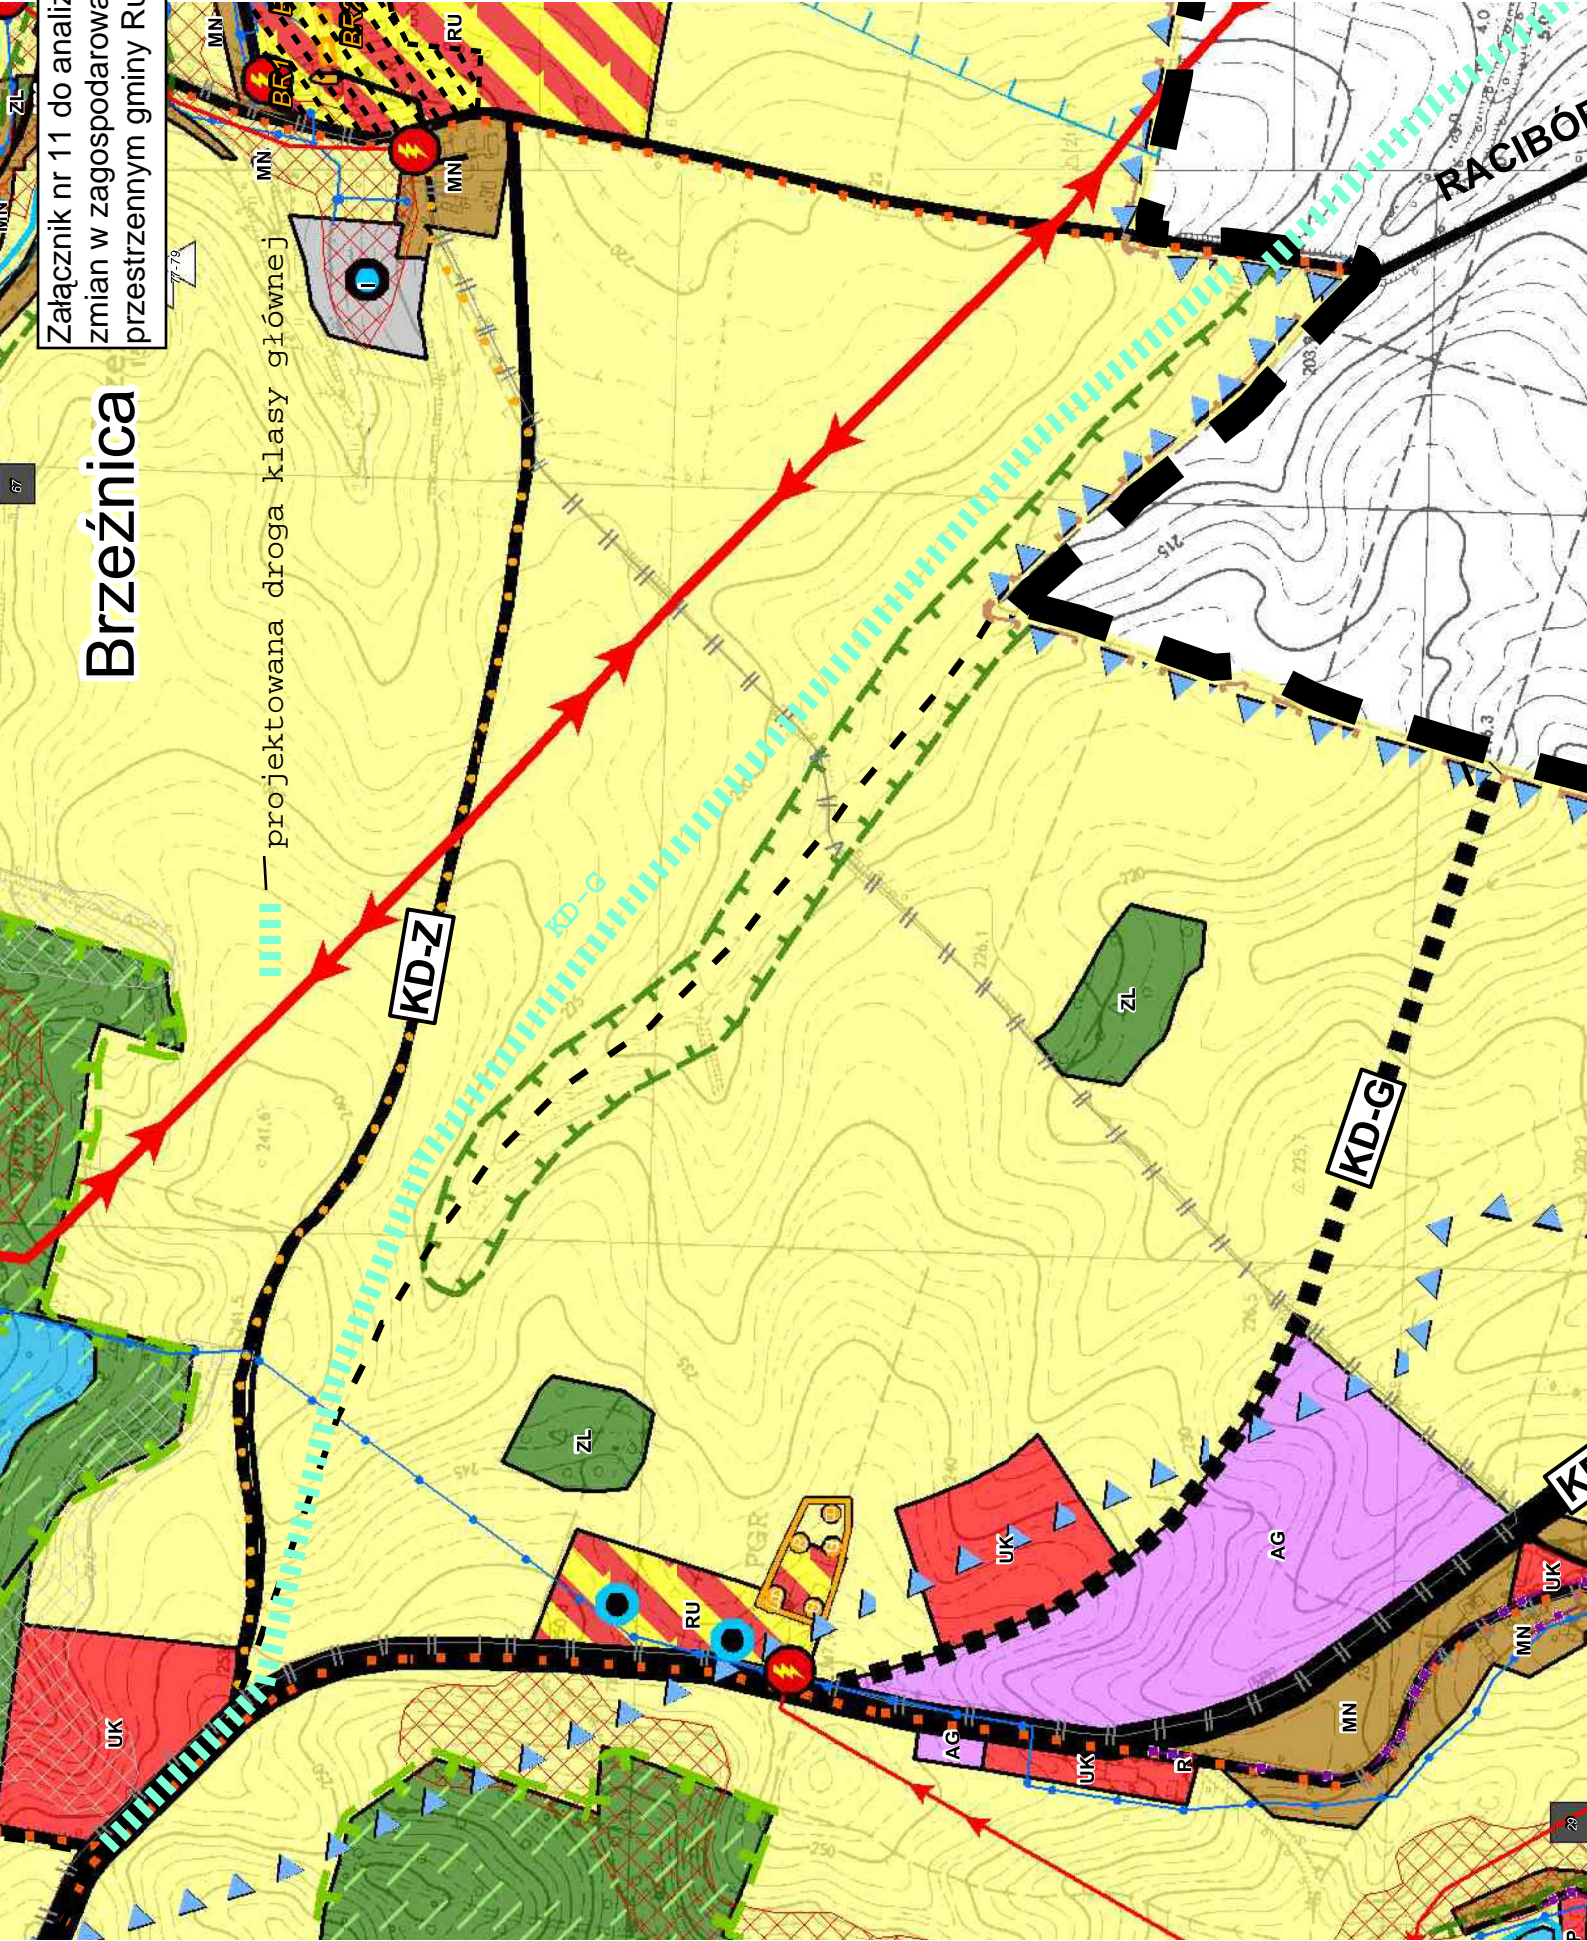

RACIBÓR