



Ligota Książęca
Skala 1:2000

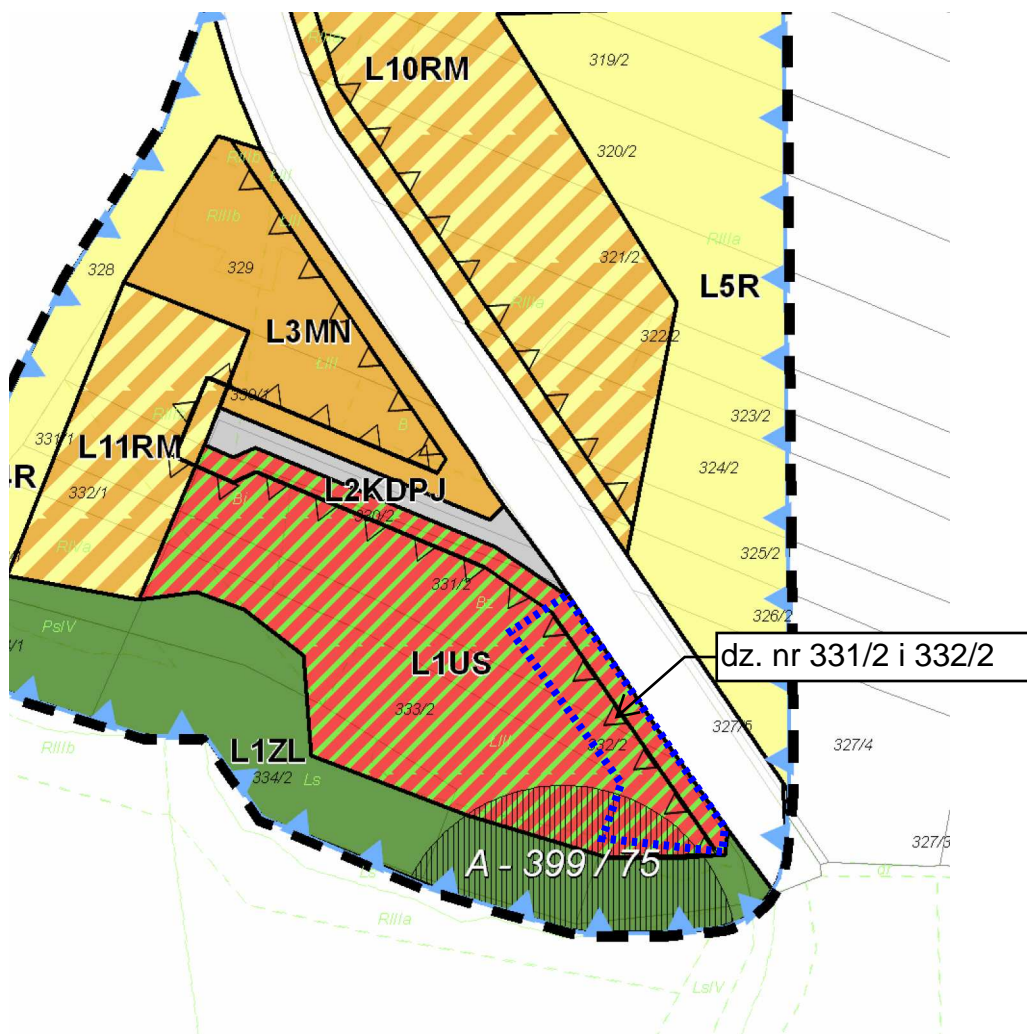

 proponowany teren pod lokalizację grupowej oczyszczalni ścieków