


Załącznik nr 16 do analizy zmian w zagospodarowaniu przestrzennym gminy

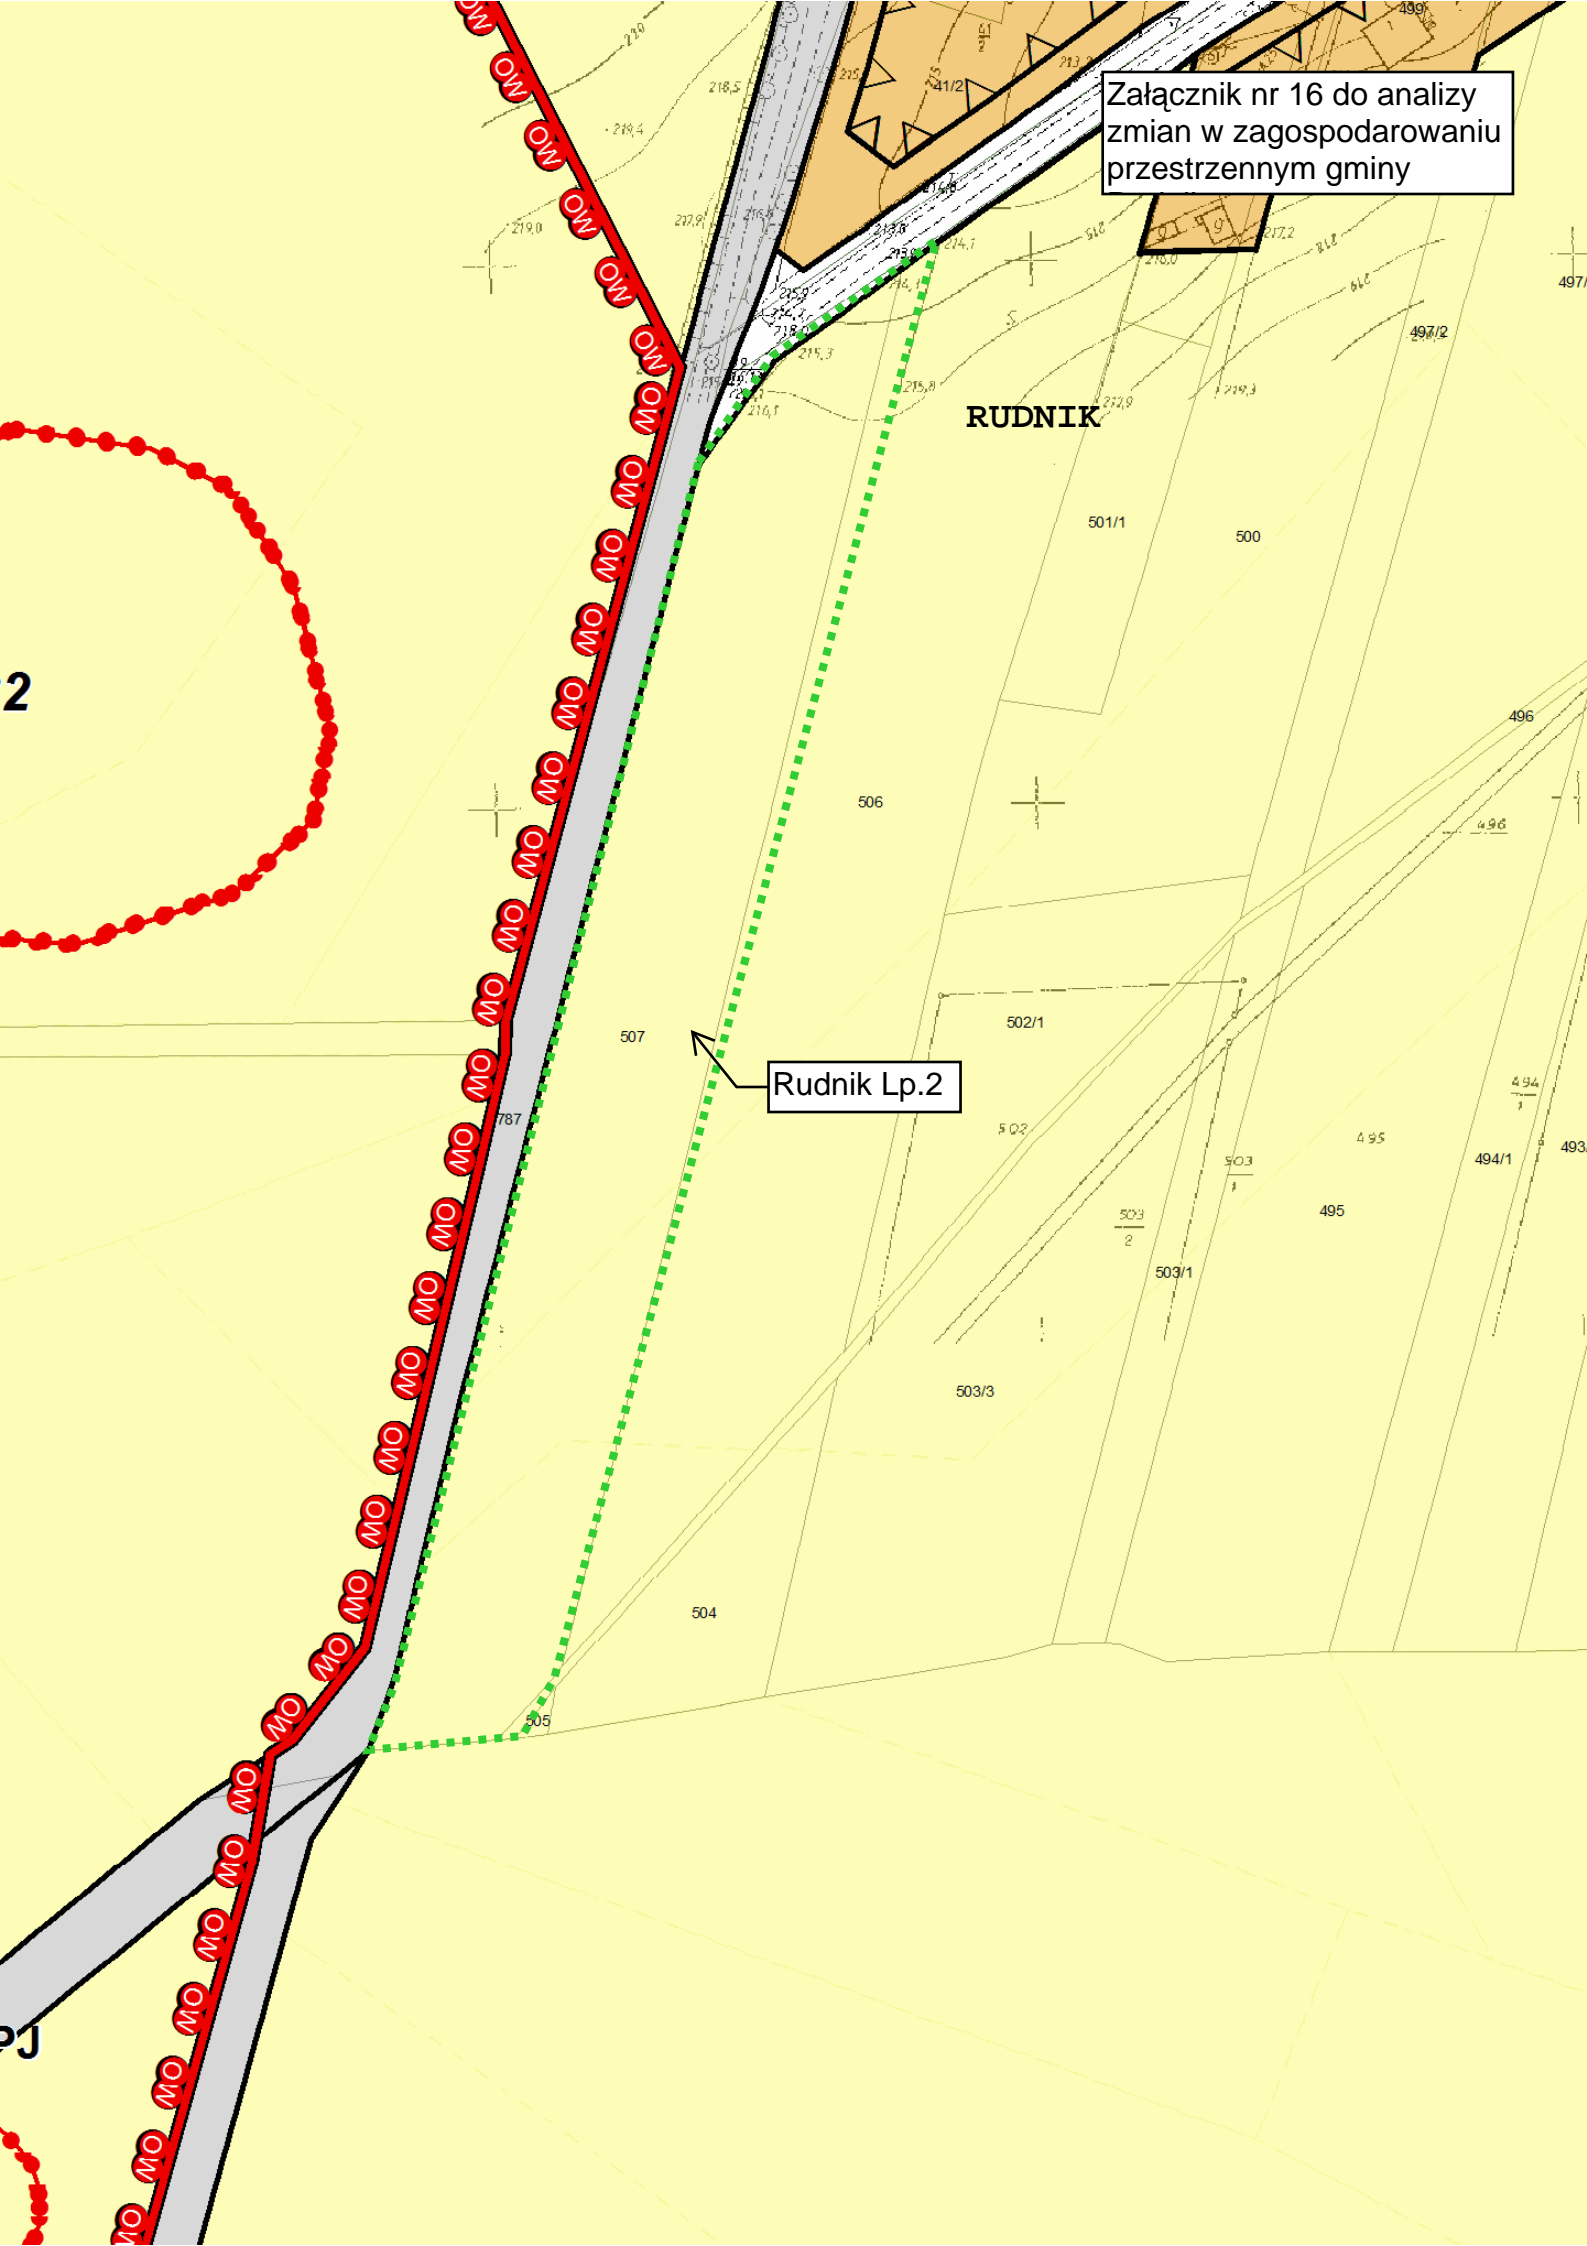

Rudnik Lp.2

RUDNIK

2