


Załącznik nr 18 do analizy zmian
w zagospodarowaniu
przestrzennym gminy Rudnik

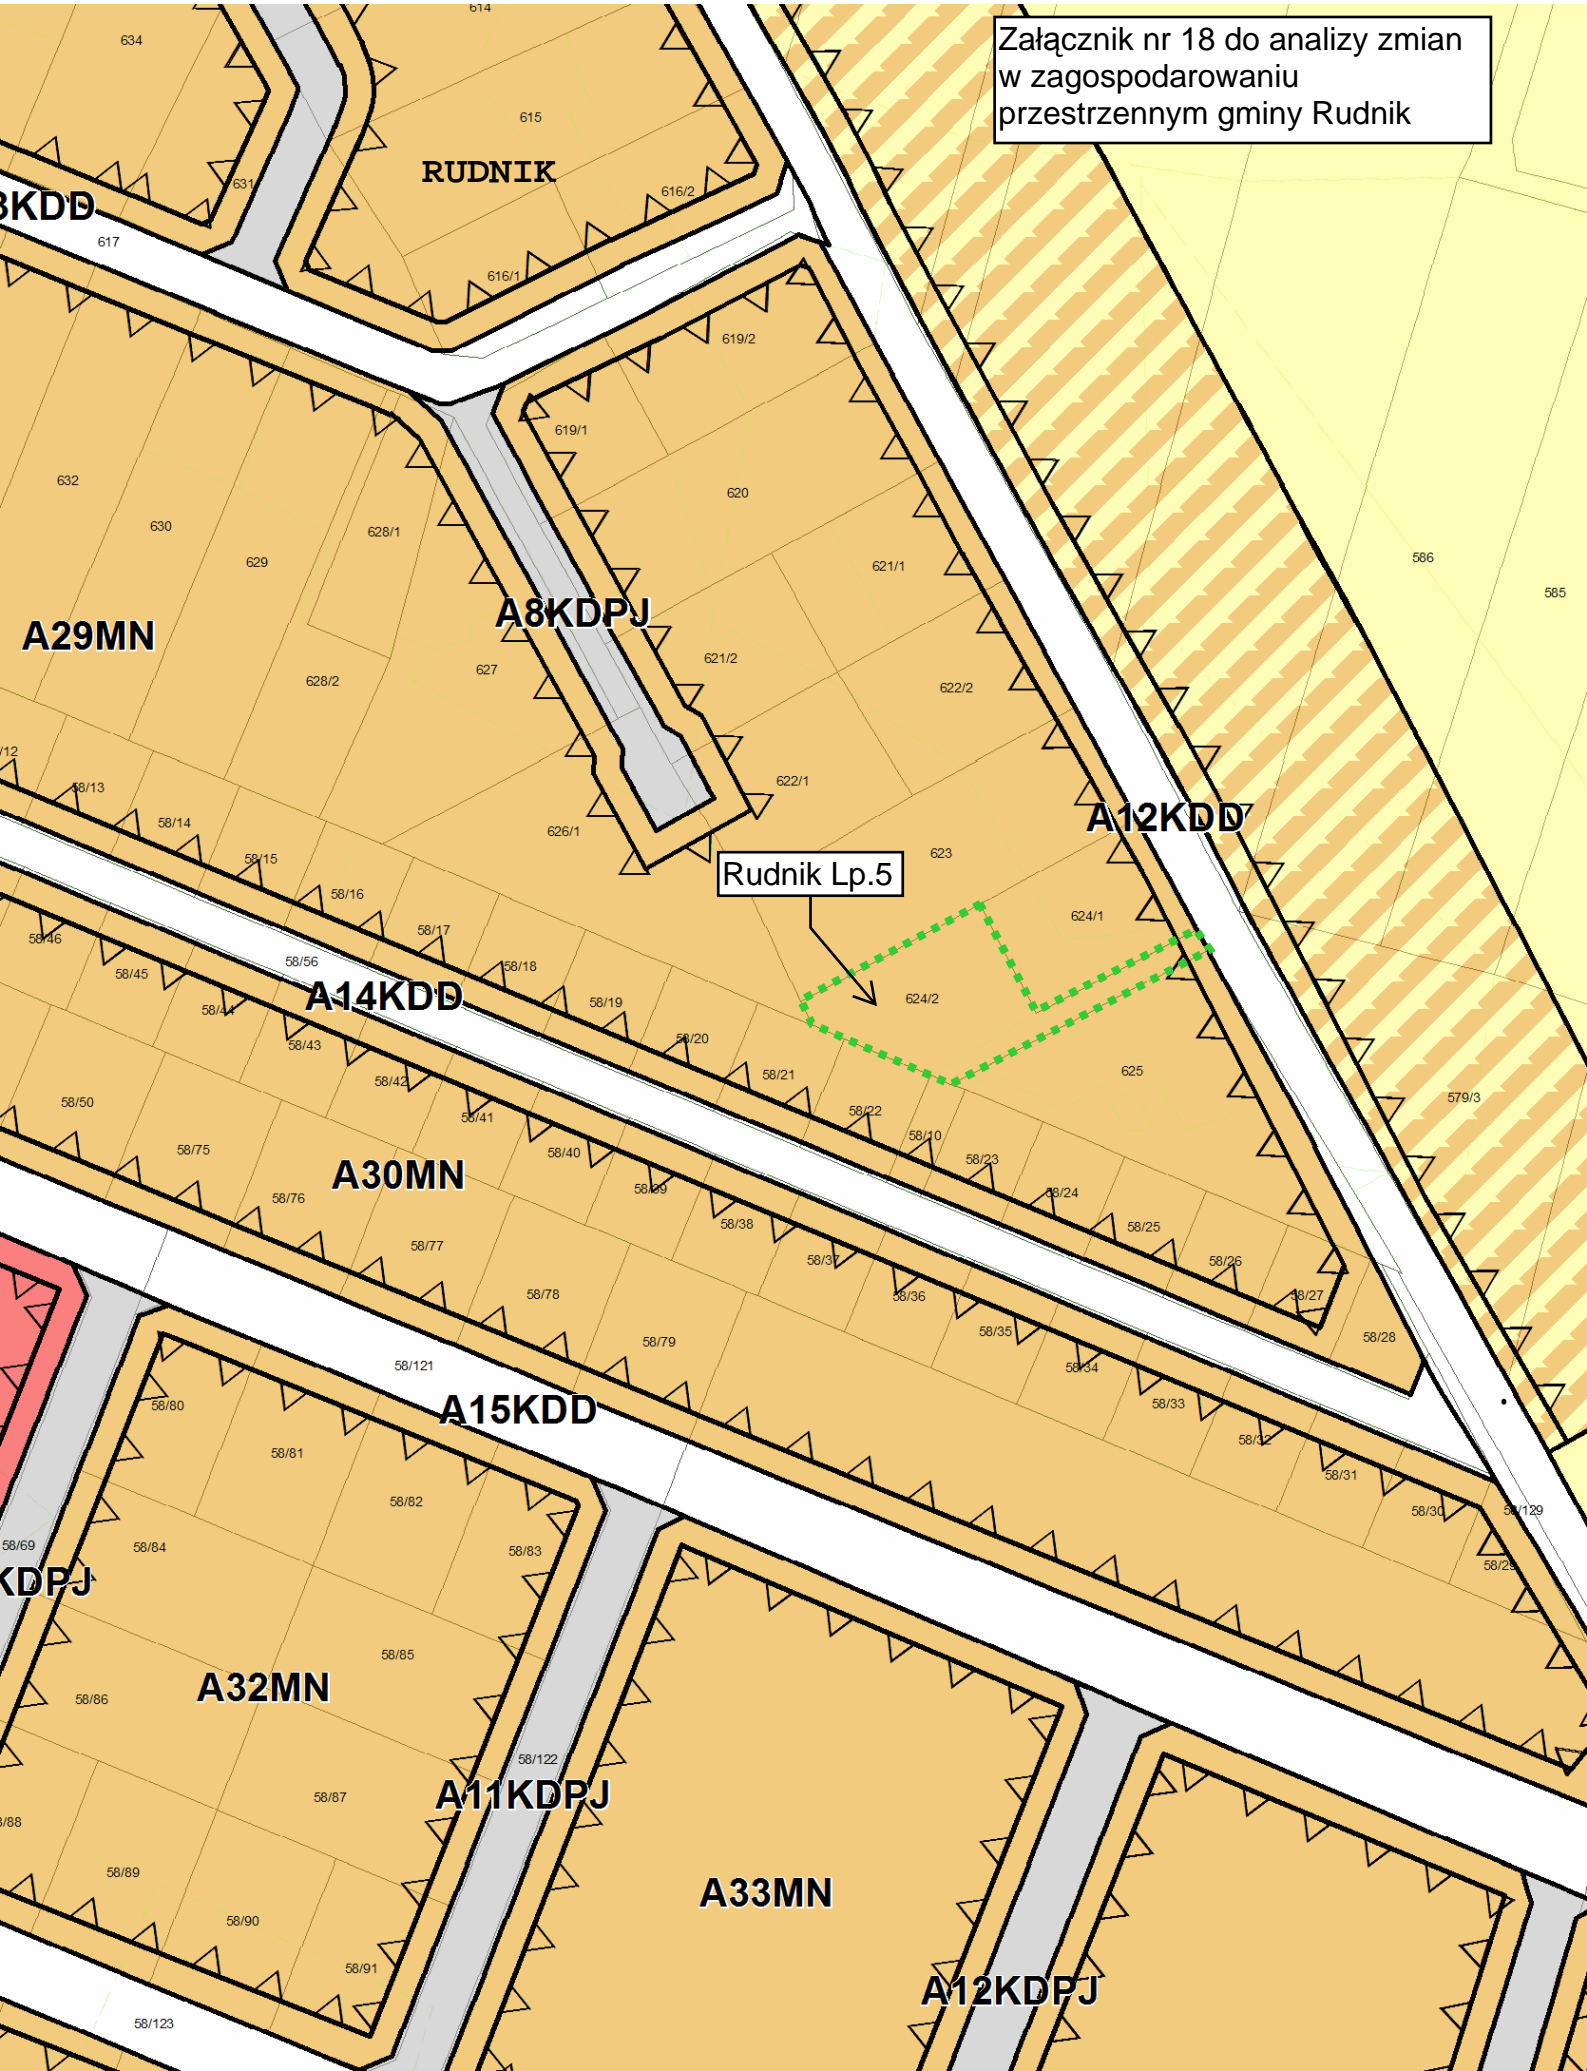

RUDNIK

A29MN

A8KDPJ

A12KDD

Rudnik Lp.5

A14KDD

A30MN

A15KDD

A32MN

A11KDPJ

A33MN

A12KDPJ