



B Przekrój poprzeczny
Jezdnia 3,00m
z nieumocnioną skarpą pobocza

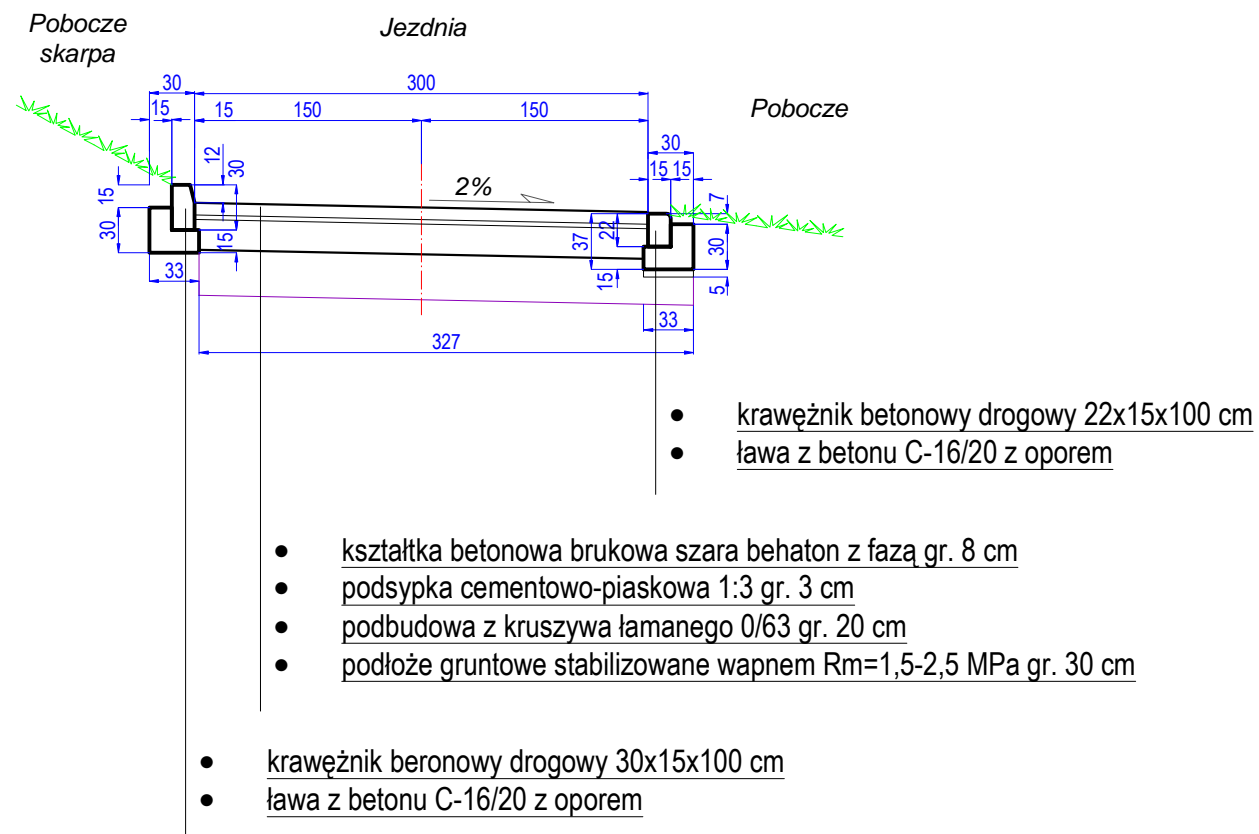

C Przekrój poprzeczny
Jezdnia 3,00m ze zjazdem

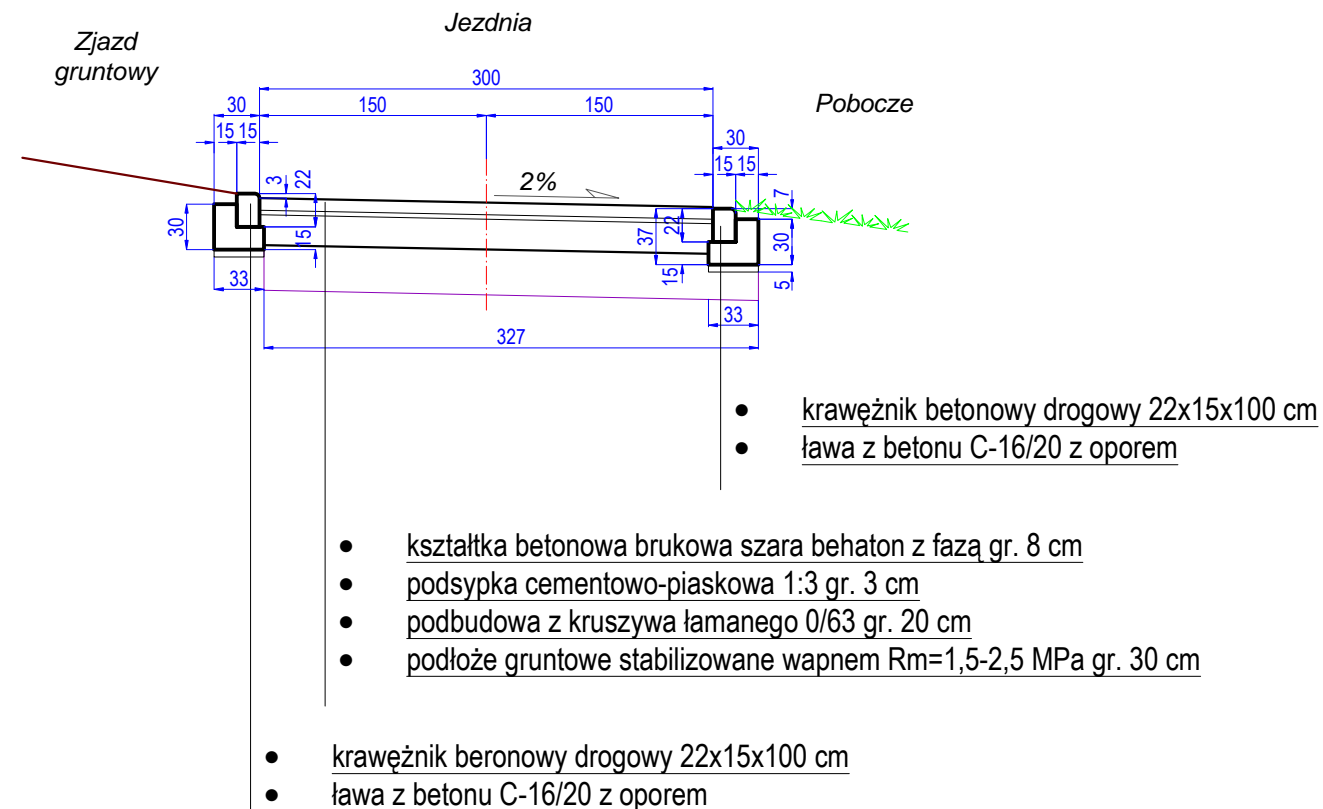

UWAGA:

1. Krawężniki drogowe betonowe należy posadowić na świeżym i niestężonym betonie; ławy z betonu należy wykonywać w deskowaniu zapewniający prawidłowy kształt ławy i oporu.
2. Grubość stabilizowanego wapnem podłoża pod konstrukcją jezdni nie może być mniejsza niż 30 cm.
3. Prace na najbardziej stromych odcinkach skarp należy wykonywać w taki sposób, aby ich nie zdestabilizować!
4. Wzmocnienie skarpy należy wykonać gdy skos jest większy niż 1:1,5.

Remont drogi dojazdowej do posesji ul. Parkowa 31b w Sławikowie			
Temat:	Przekroje poprzeczne - konstrukcyjne B i C		Skala 1:50
Lokalizacja:	Sławików, Gmina Rudnik, Powiat Raciborski		
Inwestor:	Gmina Rudnik, ul. Kozielska 1, 47-411 Rudnik		
Projektował:	mgr inż. Roland Kalus nr upr. 663/01		Rys nr 4b
Opracował:	mgr inż. Piotr Nowak		Maj 2018 R