

1

2

3

4


A

A

B

B

Przekrój A - A - stan istniejący
skala 1:50

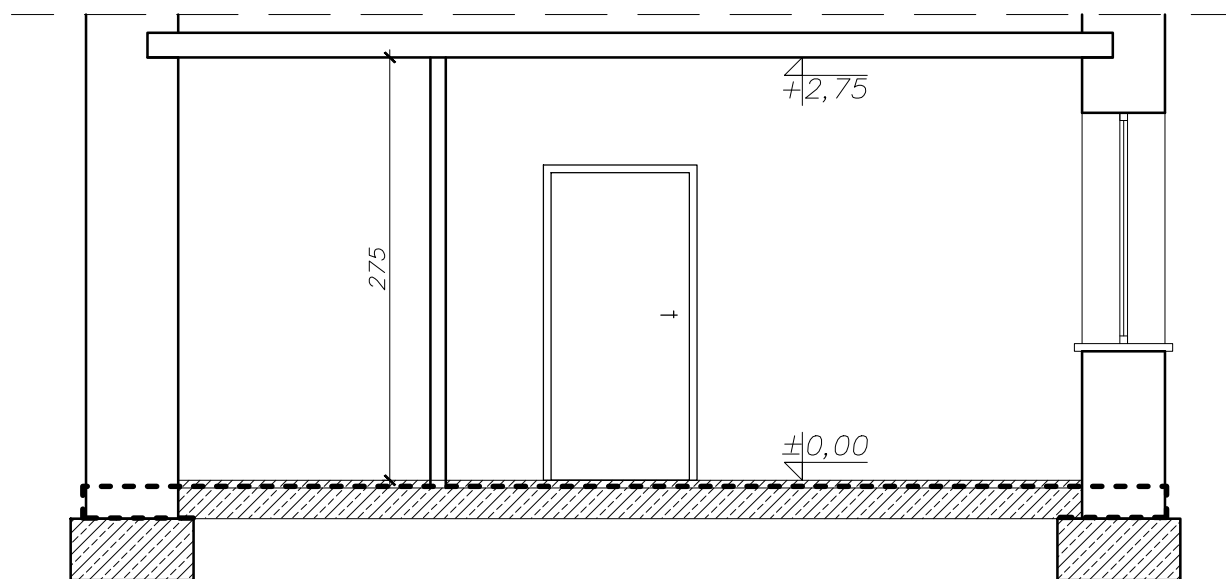

D

D

E

E

F

F



PROJEKTOWANIE i NADZÓR w BUDOWNICTWIE
mgr inż. ROMAN POŚPIECH
TEL. 604-793-366

OBIEKT:

ZMIANA SPOSOBU UŻYTKOWANIA CZĘŚCI PIWNICY BUDYNKU
GMINNEGO PRZY UL. GAWLINY 2 NA KLUB SENIORA

INWESTOR:

URZĄD GMINY RUDNIK
ul. Koziełska 1, 47-411 Rudnik

BUDOWA:

Rudnik ul. Gawliny 2, działka nr 460/1

IMIĘ I NAZWISKO:

PODPIS:

PROJEKTANT:

Roman Pośpiech upr. nr SLK/5948/PWBKb/15

TYTUŁ RYSUNKU:

Przekrój A - A - stan istniejący

BRANŻA:

BUDOWLANA

NR RYS.:

12

DATA:

04.2019

SKALA:

1:50

NR PROJEKTU:

11/2019

FAZA:

P.B.

PRAWA AUTORSKIE ZASTRZEŻONE:

Wykorzystywanie, kopiowanie i rozpowszechnianie dokumentacji bez zgody
projektanta - zabronione.

1

2

3

A4