


CZĘŚĆ GRAFICZNA 1a

**MIEJSCOWY PLAN ZAGOSPODAROWANIA PRZESTRZENNEGO  
GMINY RUDNIK ZGODNIE Z:**


9. uchwałą Nr XVI/141/04 Rady Gminy Rudnik z dnia 25 lutego 2004 w sprawie przystąpienia do sporządzenia miejscowego planu zagospodarowania obejmującego:  
- tereny osadnicze i przewidziane pod planowany rozwój w jednostce strukturalnej „D” Modzurów.

RYSUNEK PLANU  
CZĘŚĆ GRAFICZNA 1a  
WYKONANO NA MAPIE ZASADNICZEJ W SKALI 1 : 2000

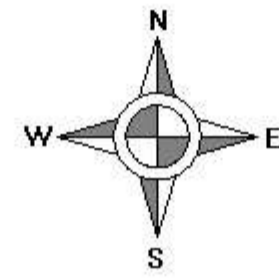

- LEGENDA:**
- GRANICA OBSZARU OBJĘTEGO PLANEM MIEJSCOWYM
  - D OZNACZENIE LITEROWE JEDNOSTKI STRUKTURALNEJ MODZURÓW "D"
  - LINIE ROZGRANICZAJĄCE TERENY O RÓŻNYM PRZEZNACZENIU LUB RÓŻNYCH ZASADACH ZAGOSPODAROWANIA
- OZNACZENIA LITEROWE PRZEZNACZEŃ PODSTAWOWYCH TERENÓW, WYDZIEŁÓW I LINII ROZGRANICZAJĄCYCH, KTÓRE ZAWIERAJĄ:**
- TERENY ZABUDOWY MIESZKANIOWEJ:**
- MN TERENY ZABUDOWY MIESZKANIOWEJ JEDNORODZINNEJ
  - MNw TERENY ZABUDOWY MIESZKANIOWEJ WIELORODZINNEJ
- TERENY ZABUDOWY USŁUGOWEJ:**
- US TERENY ZABUDOWY USŁUGOWEJ - USŁUGI PUBLICZNE
  - UI TERENY ZABUDOWY USŁUGOWEJ - TURYSTYKI I REKREACJI
  - USp TERENY SPORTU I REKREACJI
  - USs TERENY URZĄDZEŃ SPECJALNYCH I OBIEKTÓW SPECJALNYCH - OSP
- TERENY WYKORZYSTANIA ROLNICZEGO:**
- R TERENY ROLNICZE
  - PR TERENY PRODUKCJI LUB OBSŁUGI PRODUKCJI W GOSPODARSTWACH ROLNYCH, HODOWLANIACH, OGRODNICZYCH
  - PRM TERENY ZABUDOWY ZAGRODOWEJ W GOSPODARSTWACH ROLNYCH, HODOWLANIACH I OGRODNICZYCH
  - PO TERENY UPRAW OGRODNICZYCH I SĄDÓW
- TERENY ZABUDOWY TECHNICZNO - PRODUKCYJNEJ:**
- BS TERENY BAZ, SKŁADÓW I MAGAZYNÓW
- TERENY ZIELENI I WÓD:**
- ZI TERENY ZIELENI IZOLACYJNEJ
  - ZC OMIENTARZ
  - ZCn OMIENTARZ NIECZYNNY
  - WSB TERENY WÓD POWIERZCHNIOWYCH, ŚRÓDLĄPÓWYCH
- TERENY KOMUNIKACYJNE:**
- PRd TERENY DRÓG PUBLICZNYCH KLASY ZBIORCZA
  - PRk TERENY DRÓG PUBLICZNYCH KLASY LOKALNA
  - PRo TERENY DRÓG PUBLICZNYCH KLASY DOJAZDOWA
  - PRw TERENY DRÓG WNEBTRZNYCH
- OZNACZENIA OBSZARÓW I OBIEKTÓW OCHRONY PRAWNA I OCHRONA ŚRODOWISKA KULTUROWEGO NA MOCY PRZEPISÓW SZCZEGÓLNYCH WYKONANYCH W MIEJSCOWYM PLANIE ZAGOSPODAROWANIA:**
- OBIEKTY WPISANE DO REJESTRU ZABYTKÓW:
    - PAŁAC, OP-664/69
    - STANOWISKA ARCHEOLOGICZNE WPISANE DO REJESTRU ZABYTKÓW
- OZNACZENIA ZACHOWAŃ I OBIEKTÓW OCHRONNYCH PODLEŻĄCYCH LISTEJENIUM NIEZIEGOSPODAROWANIA:**
- OMIENTARZ PARAFIALNY (CZYNNY I NIECZYNNY)
  - OBIEKTY O WARTOŚCIACH ZABYTKOWYCH
  - KRZYŻE
  - KAPUCZKA
  - FIGURA ŚWIĘTEGO JANA NIEPOMCZENIA
  - STANOWISKA ARCHEOLOGICZNE NIE WPISANE DO REJESTRU ZABYTKÓW
- OZNACZENIA ZASÓBÓW WYDZIEŁÓW I W RAMACH OBSZARU OBJĘTEGO PLANEM STREF OCHRONNYCH PODLEGAJĄCYCH OCHRONIE LUB MAJĄCYCH WYKONYWANĄ ROLĘ W ZABEZPIECZENIU PRZESTRZENNE WYKONANYCH W MIEJSCOWYM PLANIE ZAGOSPODAROWANIA:**
- STREFA OCHRONY KONSERWATORSKIEJ
  - STREFA BIOLOGICZNEGO SYSTEMU OBSZARÓW CHRONIONYCH
  - STREFA OCHRONY KRAJOBRAZU
  - STREFA O RÓDZONAJEJ ZAWARTOŚCI RELIKWIÓW ARCHEOLOGICZNYCH "P" W KTORZEJ MIEJSCA SIE STANOWISKA ARCHEOLOGICZNE WPISANE DO REJESTRU ZABYTKÓW I STANOWISKA ARCHEOLOGICZNE NIE WPISANE DO REJESTRU ZABYTKÓW
  - STREFA OGRANICZEŃ LOKALIZACYJNYCH WÓDÓL OMIENTARZA
  - STREFA UOZAJMOWOŚĆ OD SEB I OBIEKTÓW INFRASTRUKTURY TECHNICZNEJ
- LINIE ZABUDOWY:**
- OBOWIĄZUJĄCE
- OZNACZENIA INFORMACYJNE, W KTÓRYCH MIEJSCA SIE:**
- GRANICE ADMINISTRACYJNE SOŁECTW
  - SIĘCI I URZĄDZENIA INFRASTRUKTURY TECHNICZNEJ
  - WODOCIĄGI ISTNIEJĄCY
  - LINIA NAPOWIETRZNA 110KV ISTNIEJĄCA
  - LINIA NAPOWIETRZNA 15KV ISTNIEJĄCA
  - STACJE TRANSFORMATOROWE ISTNIEJĄCE
  - ZALĄDANE LINIE PODZIAŁU NA DZIAŁKI BUDOWLANE
  - CIĄGI ROWEROWE
  - STREFA OTWARĆ WIDOKOWYCH
  - CIĄGI ROWEROWE POZA OBSZAR EM OBJĘTYM PLANEM MIEJSCOWYM

Obowiązująca część planu miejscowego

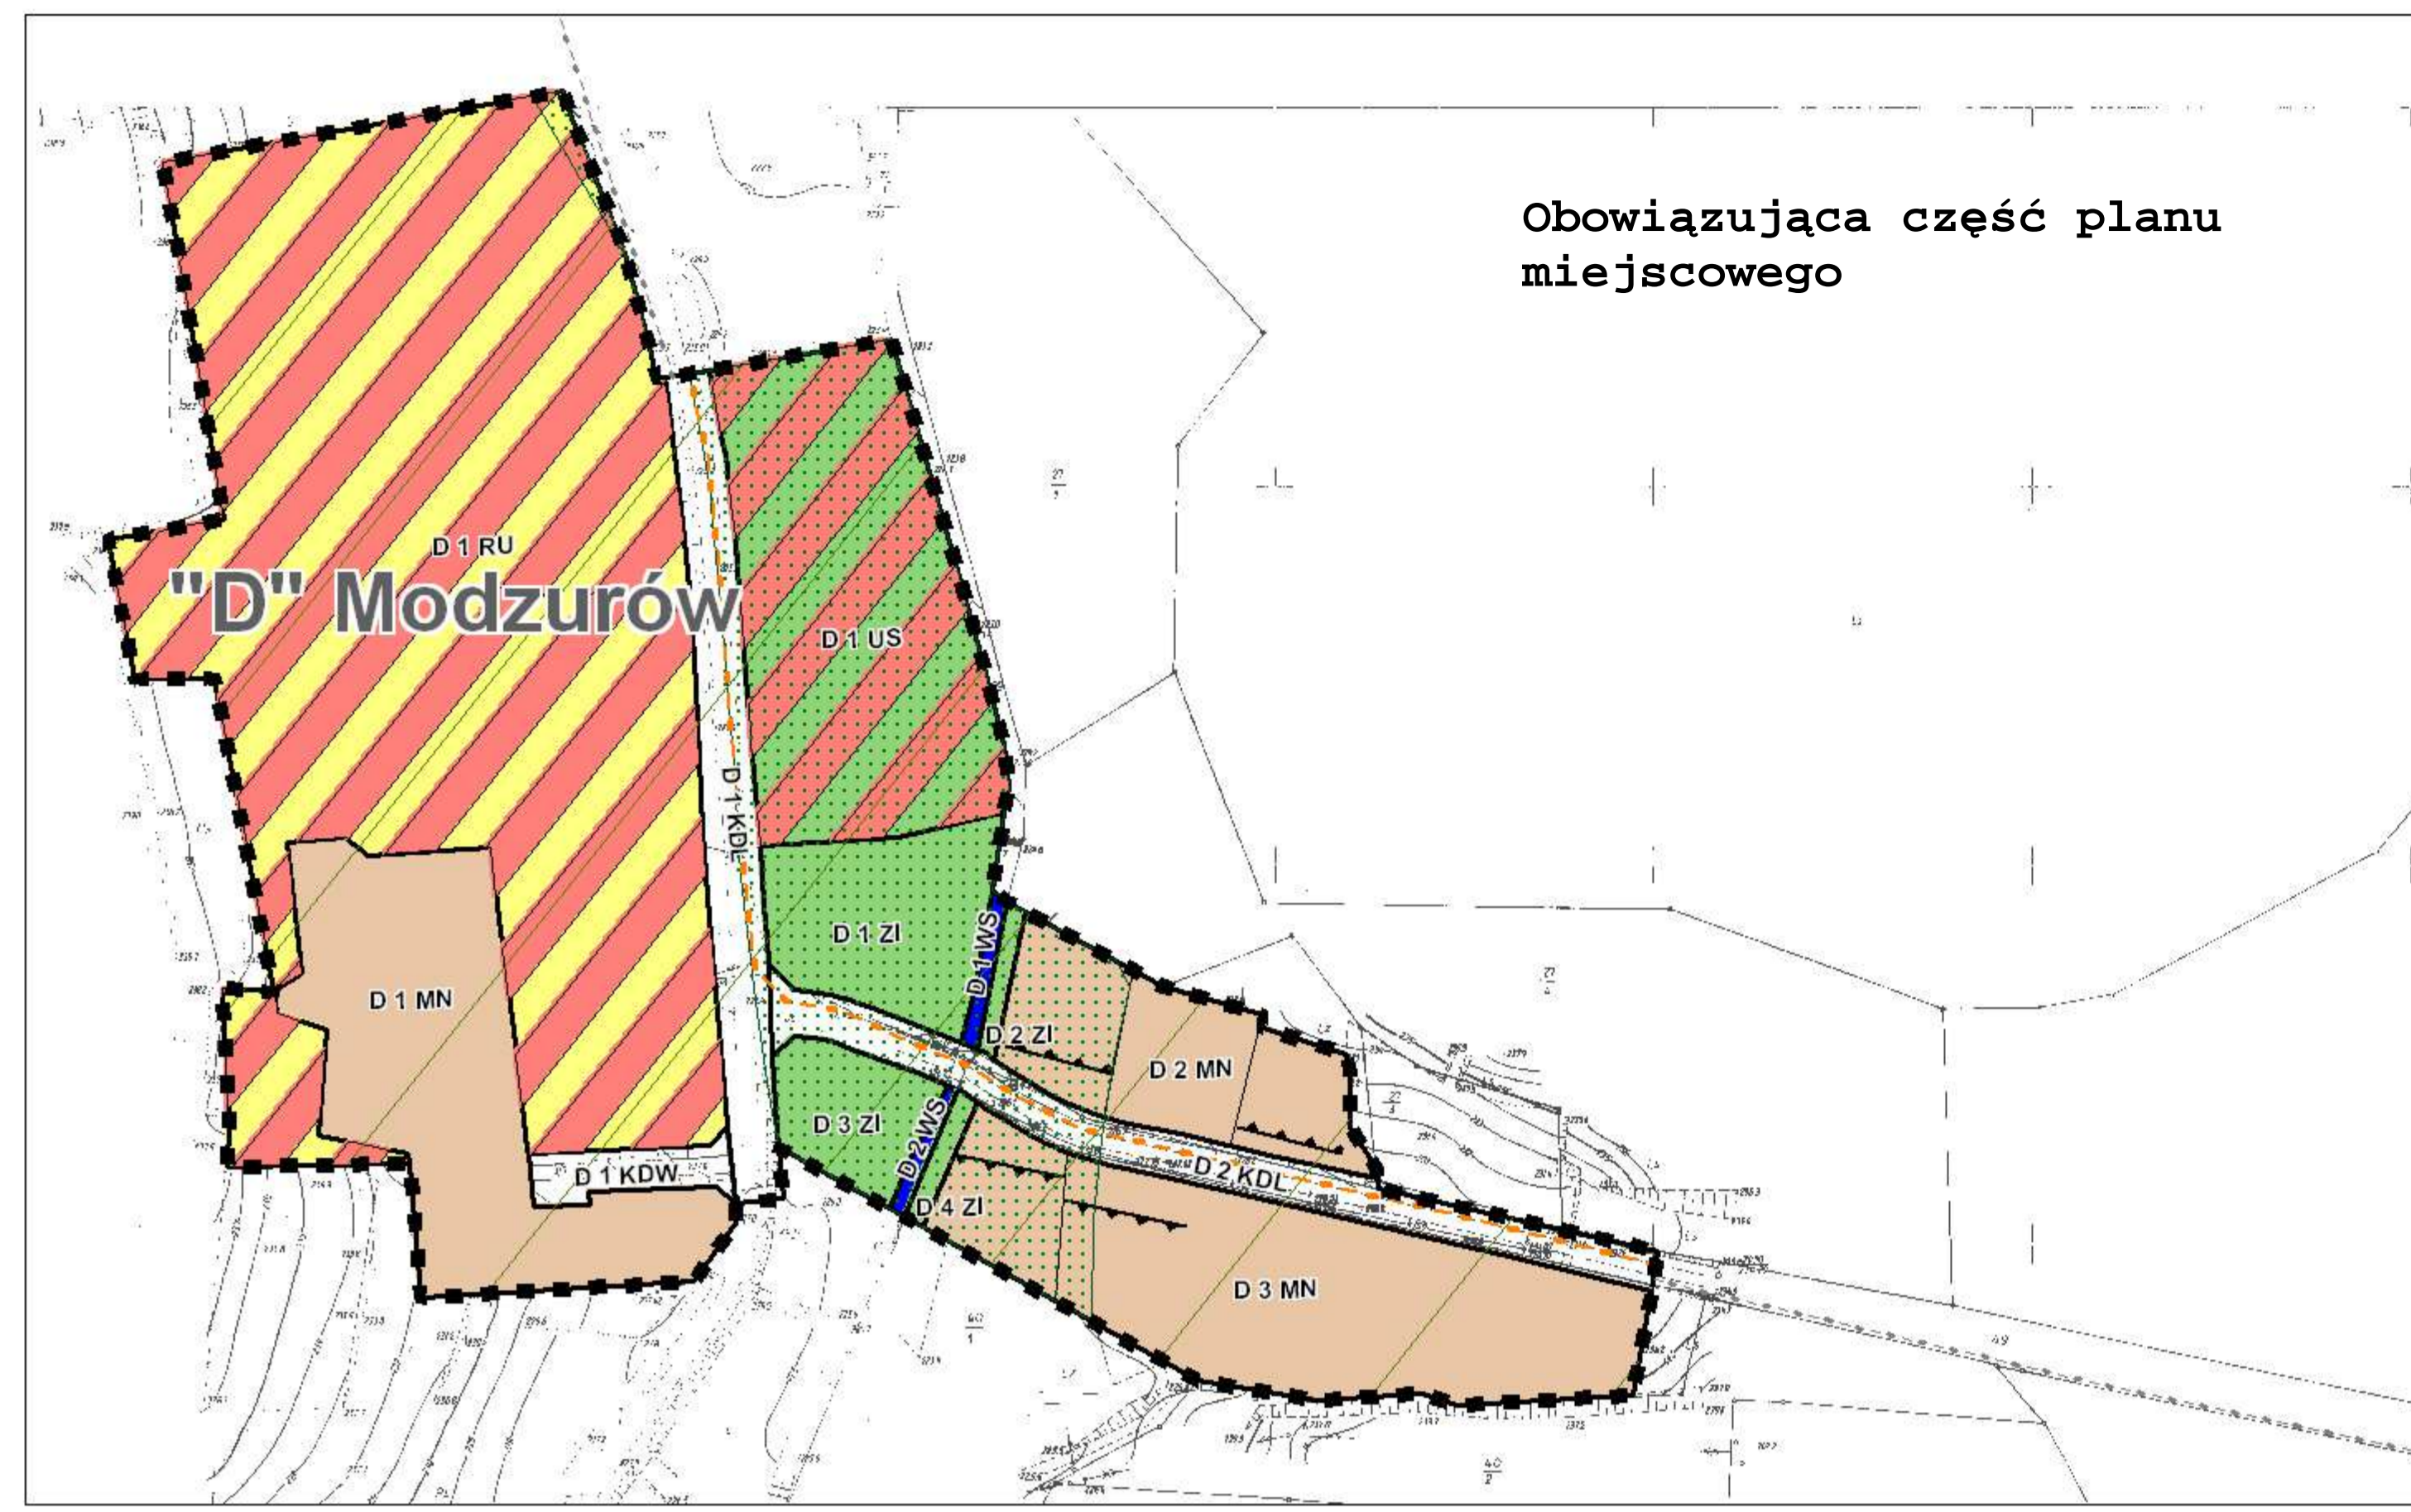

Nieobowiązująca część planu miejscowego, zmieniona planem z 2013r.

