


**PRZEKROJE TYPOWE C-C**  
**POBOCZE UTWARDZONE ULICY WIOSENNEJ**  
 Nawierzchnia z kształtki betonowej brukowej  
 Przekrój uliczny

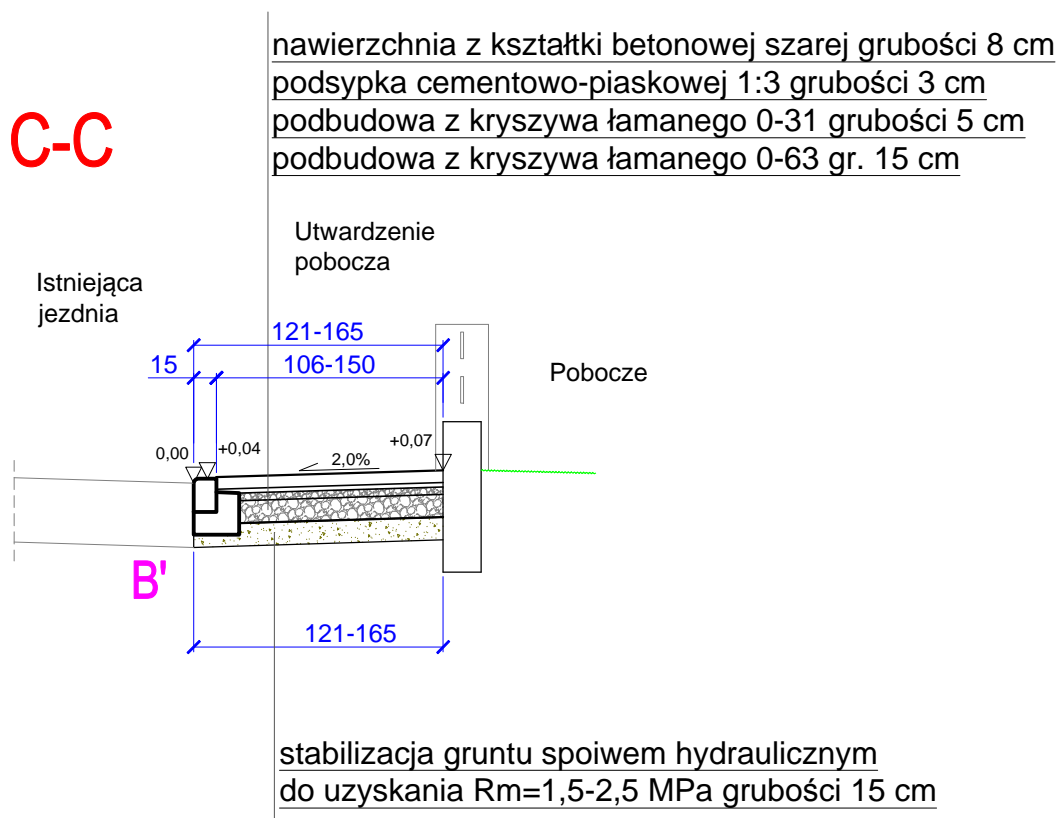

**Uwagi:**

1. Grunty niespoiste (piaski, żwiry) należy stabilizować cementem portlandzkim marki 32,5
2. Grunty spoiste (gliny, iły) należy stabilizować wapnem palonym
3. Poszczególne warstwy mieszanki kruszyw oraz podłoża gruntowego należy stabilizować mechanicznie, z zachowaniem szczególnej ostrożności, aby nie doprowadzić do uplastycznienia podłoża.
4. Na etapie korytowania i przygotowywania podłoża gruntowego, należy na bieżąco zapewnić jego odwodnienie (w przypadku wystąpienia opadów deszczu).

<b>Przebudowa ulicy Wiosennej w Szonowicach</b>			
Temat:	<b>Przekrój konstrukcyjny - typowy C</b>		Skala 1:50
Lokalizacja:	ul. Wiosenna; m. Szonowice; Gmina Rudnik; pow. raciborski		
Inwestor:	Gmina Rudnik, ul. Kozielska 1, 47-411 Rudnik		
Projektował:	inż. Roland Kalus upr. nr 663/01		Rys nr 4
Opracował:	mgr inż. Piotr Nowak		Kwiecień 2020 R