


niny  
i  
ostki  
mieniem sypanym  
LA  
E"  
"ED BARON"  
"AKERATO"  
SUM)

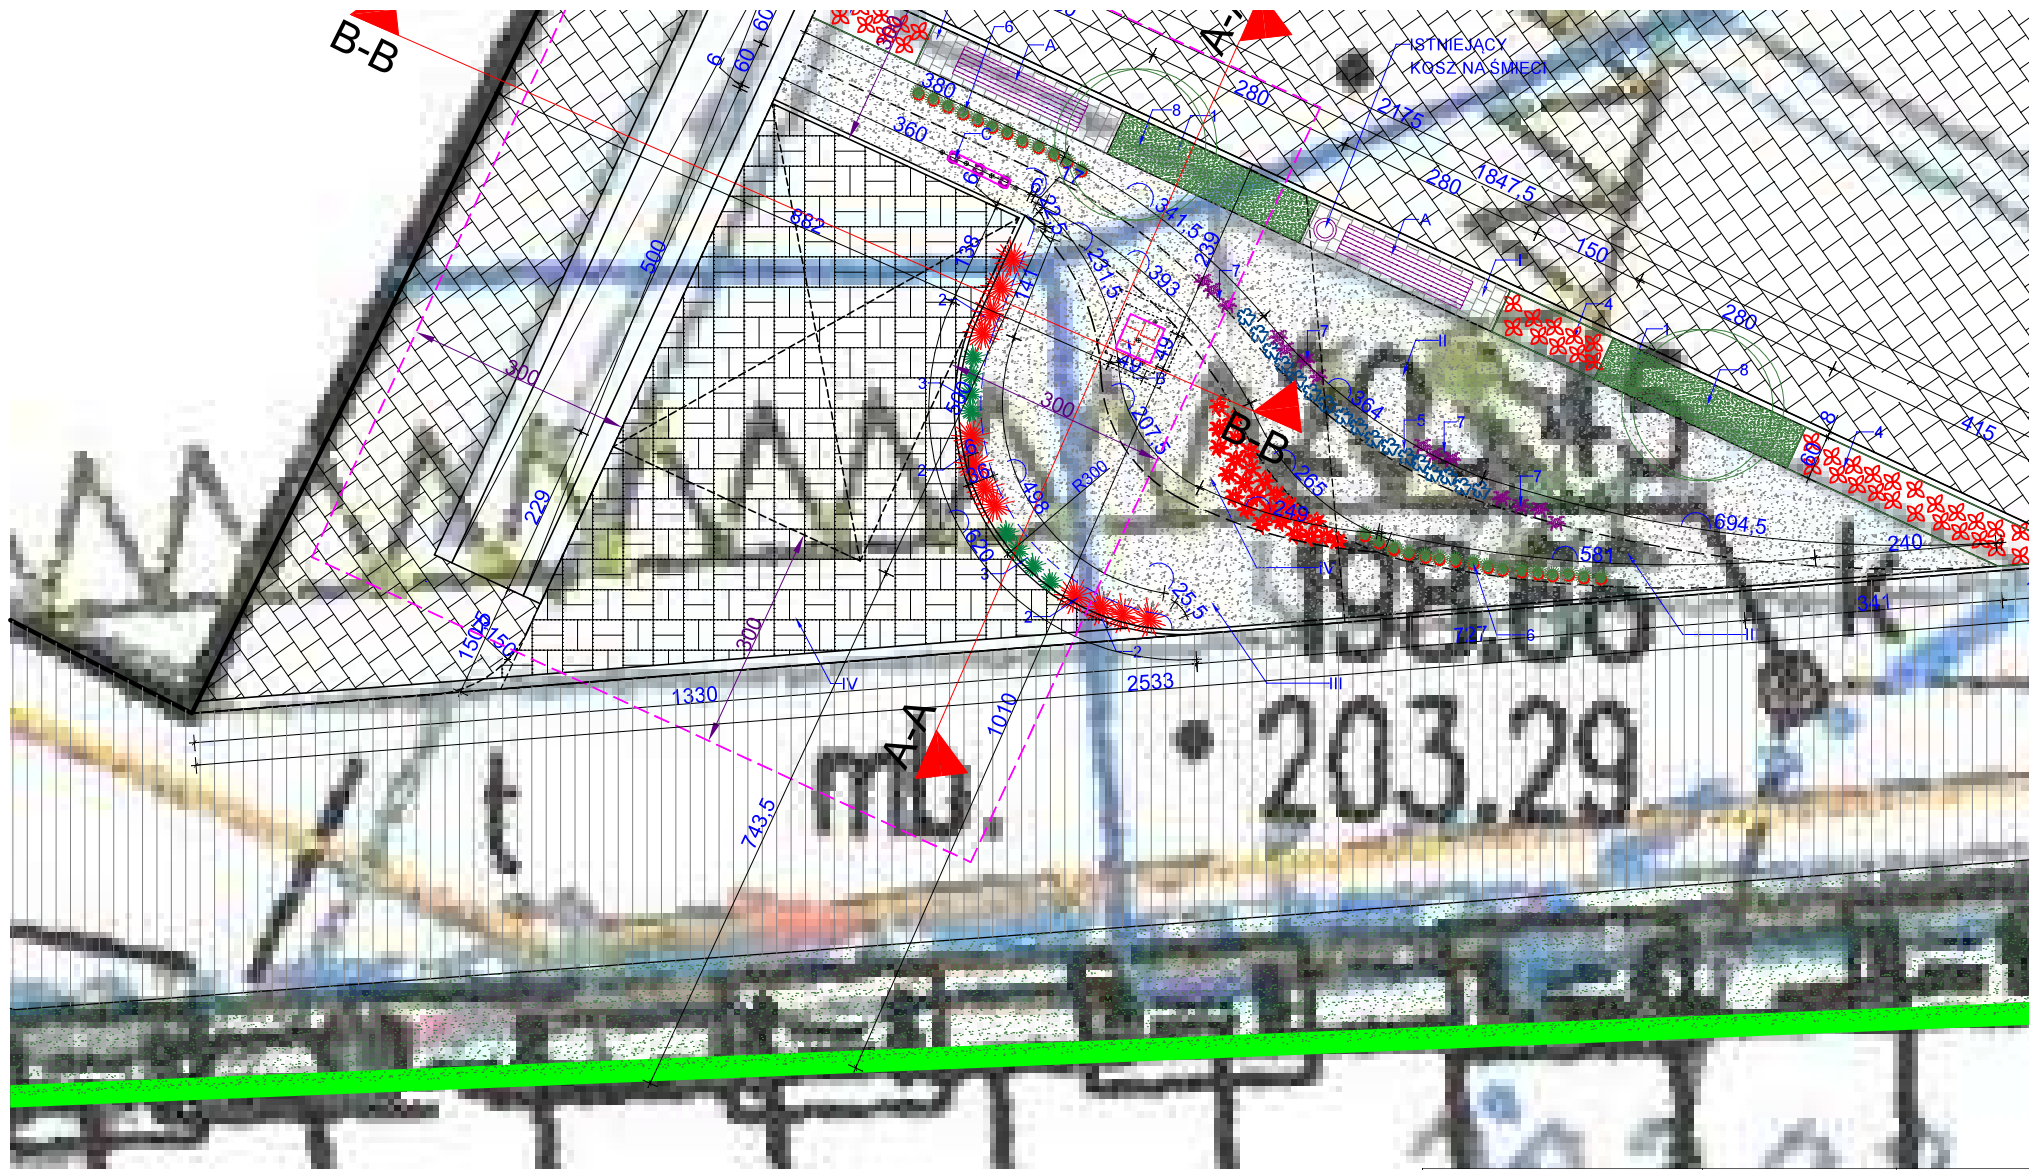

BILANS POWIERZCHNI TERENU		
DOMIEDZUCHNIA	[m <sup>2</sup> ]	[m <sup>2</sup> ]

<b>wandl</b> FIRMA PROJEKTOWO - BUDOWLANA 44-295 Nowa Wieś ul. Rybnicka 10	PROJEKTANT	IMIĘ NAZWISKO Franciszek Kol upr. nr 612/94
	PROJEKTANT INSTALACJI SANITARNEJ	techn. Paweł F upr. nr 109/79/
	PROJEKTANT INSTALACJI ELEKTRYCZNEJ	inż. Kazimierz upr. nr SLK/04