


**RYSUNEK SZCZEGÓŁOWY**  
**FUNDAMENTU POD DŹWIG PLATFORMOWY**  
skala 1:25

**RZUT POZIOMY**

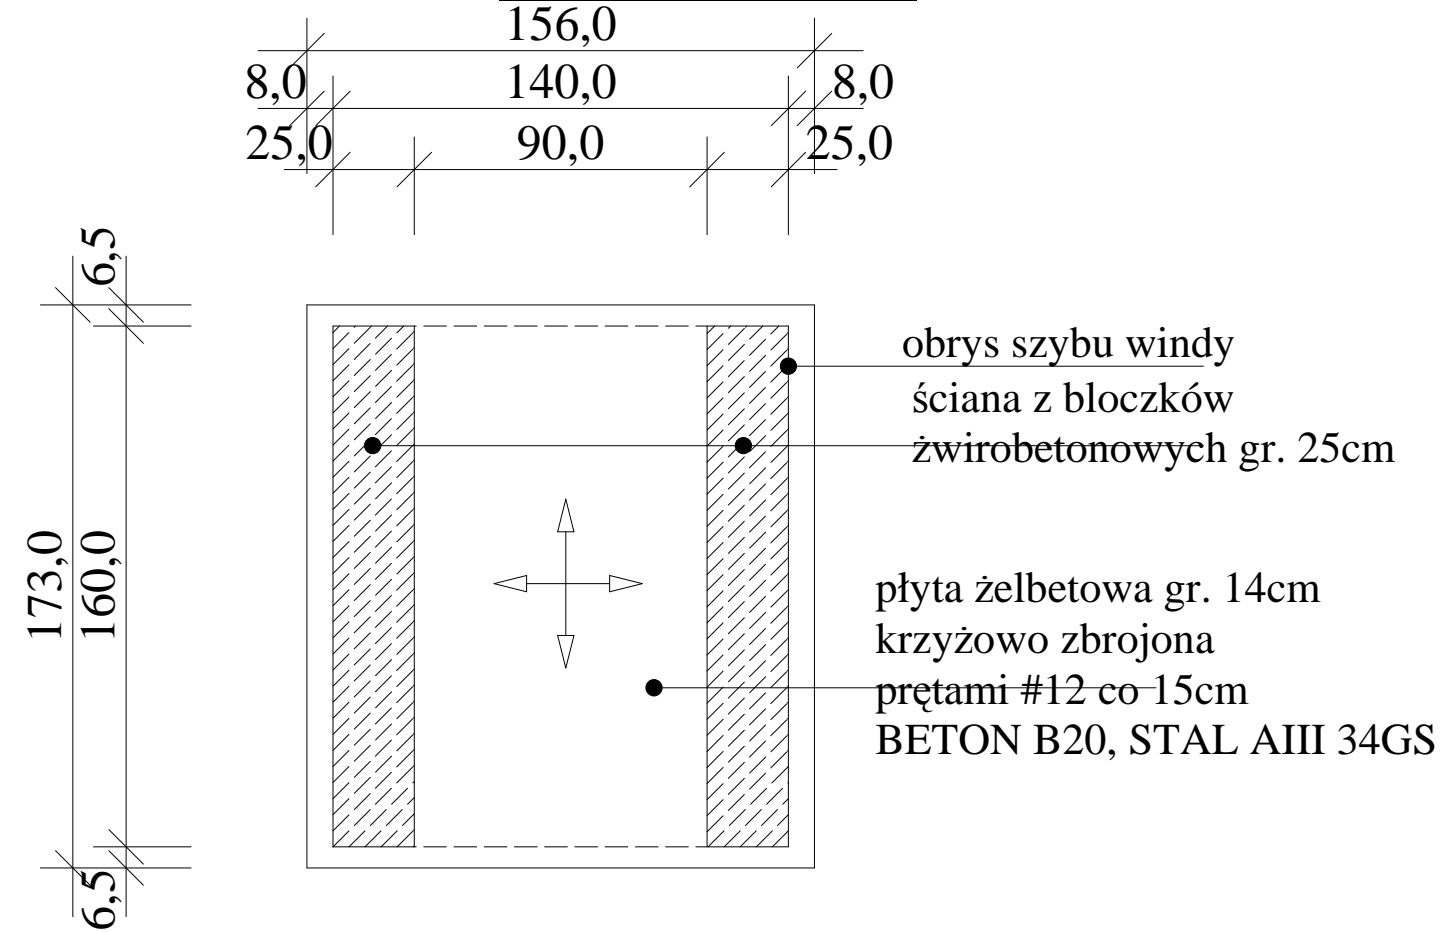

**PRZEKRÓJ**

