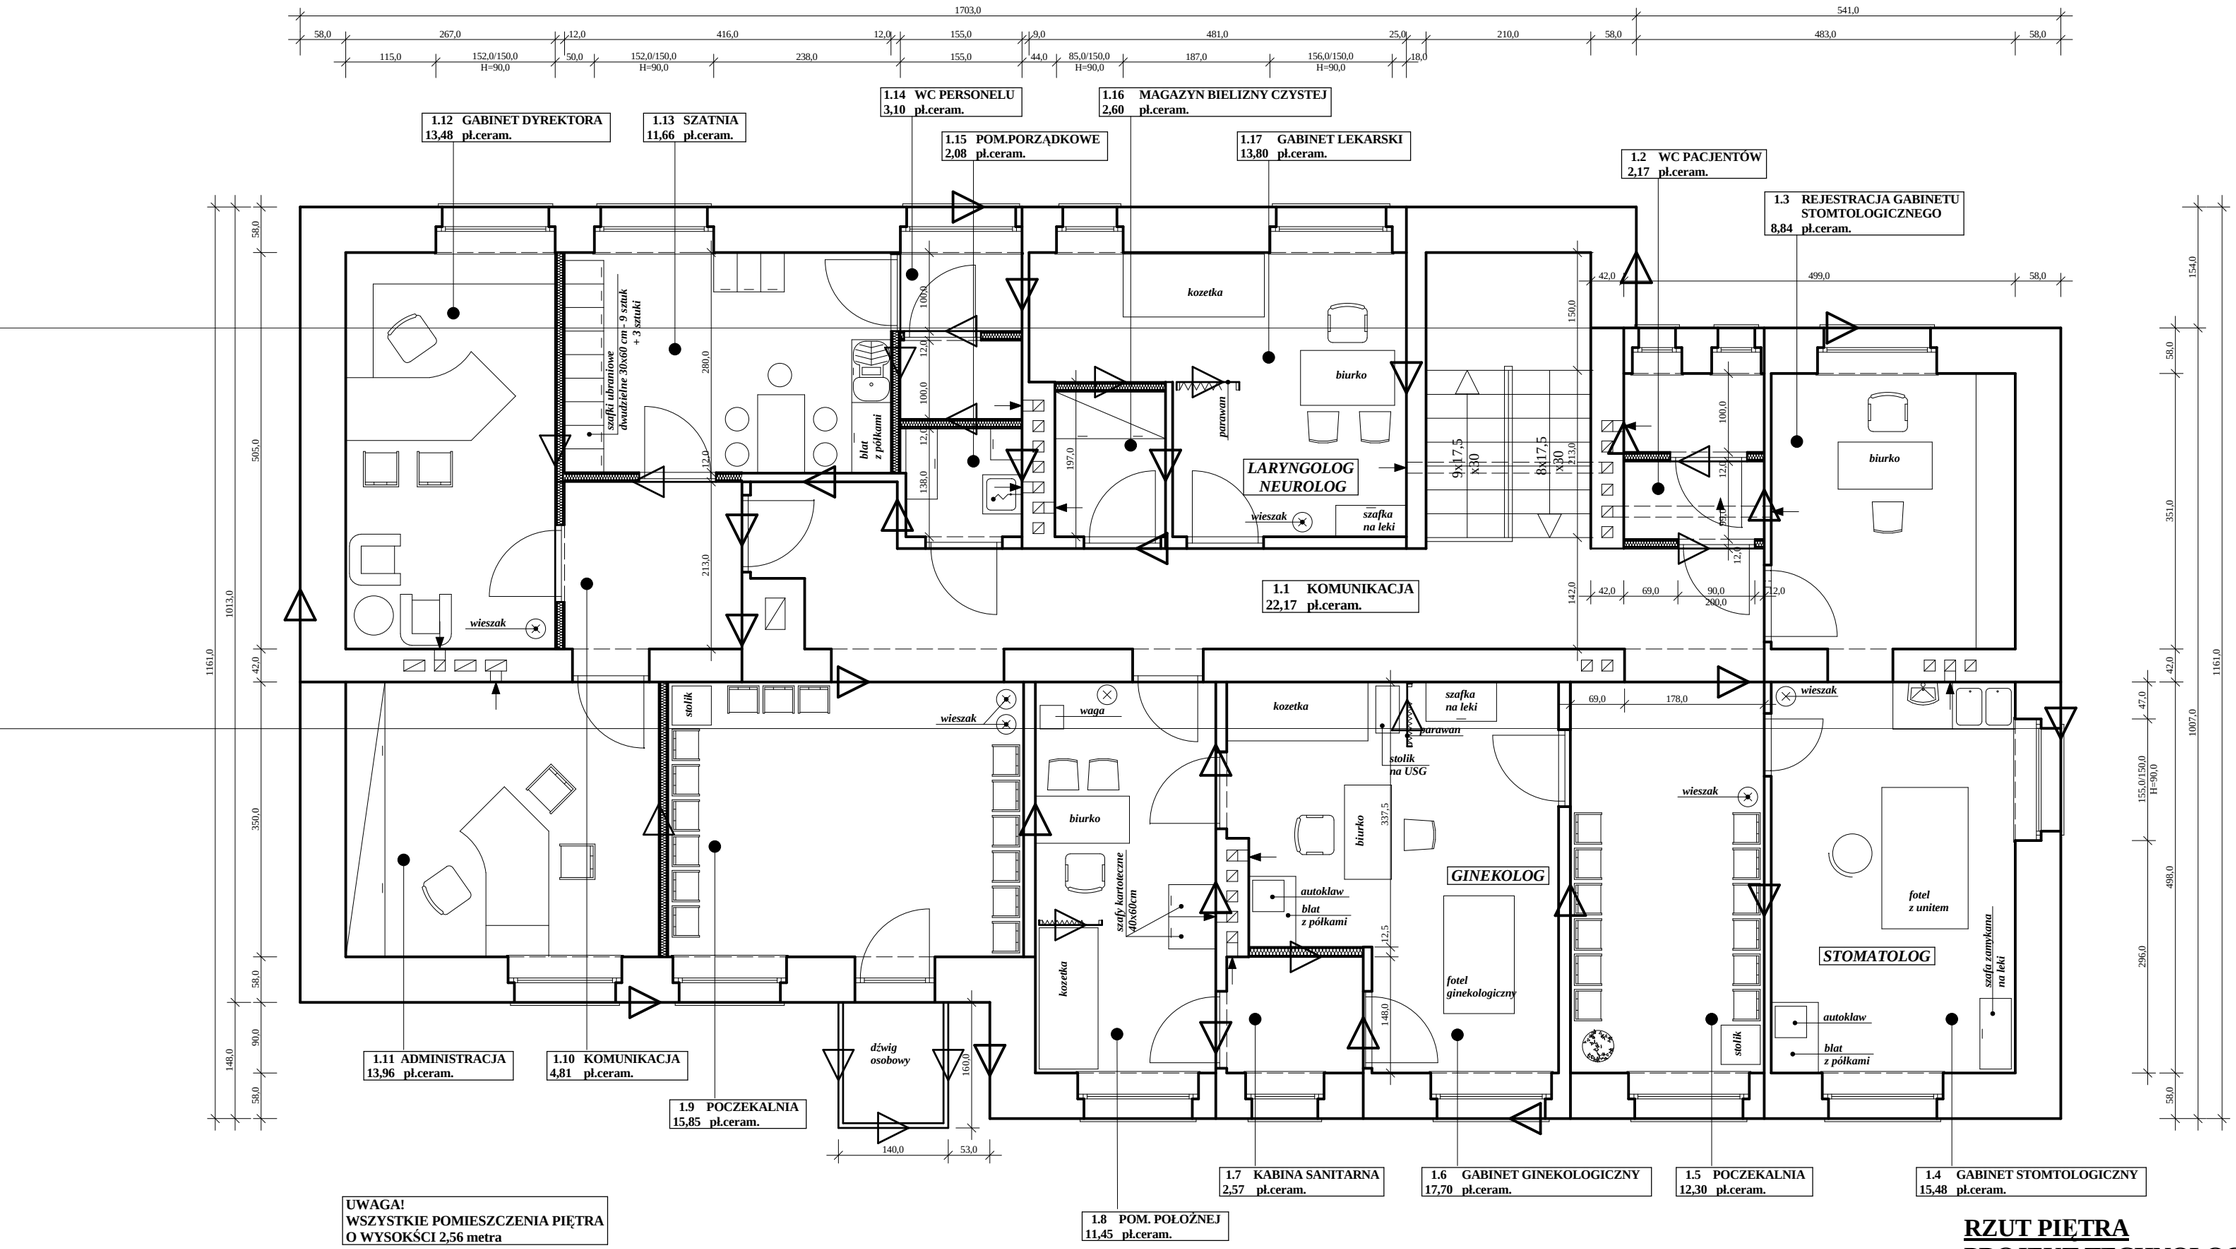

UWAGA!
WSZYSTKIE POMIESZCZENIA PIĘTRA
O WYSOKŚCI 2,56 metra

RZUT PIĘTRA
PROJEKT TECHNOLOGII
skala 1:50