BIURO USŁUG PROJEKTOWYCH **S E V E R Y N P R O J E K T** architekt Grzegorz Severyn | ul. Wojska Polskiego 3 / 221 | 41-400 MYSŁOWICE tel. / fax (032) 316-13-66; biuro@severynprojekt.com.pl; www.severynprojekt.com.pl	NR. ZŁEC.: 287/P/2008/2012
PROJEKT REMONTU ELEWACJI KAMIENICY PRZY UL. GRUNWALDZKIEJ 2 W MYSŁOWICACH	BRANŻA: ARCHITEKTURA
INWENTARYZACJA - ELEWACJA FRONTOWA	FAZA: PROJ. BUD.
MIEJSKI ZARZĄD GOSPODARKI KOMUNALNEJ 41-400 MYSŁOWICE UL. PARTYZANTÓW 21	DATA: 10 . 2012
arch. GRZEGORZ SEWERYN nr ewid. 744/87 ; 1305/94	SKALA: 1:100
MAREK LOCHER	NR. RYSUNKU: 2

TEMAT DZIAŁKI ADRES

INWESTOR

RYSUNKU

ZESPÓŁ PROJEKTOWY

INWENTARYZACJA - ELEWACJA FRONTOWA | skala 1:100

OKNA DREWNIANE KROSNOWE W ZŁ.WM STANIE TECHNICZNYM

OKNA DREWNIANE SKRZYNKOWE W ZŁ.WM STANIE TECHNICZNYM

OKNA W TECHNOLOGII PCV W KOL. BIAŁ.WM

OKNA W TECHNOLOGII PCV W KOL. BIAŁ.WM - PODZIAŁ NIEZGODNY ZE STANEM PIERWOTNYM

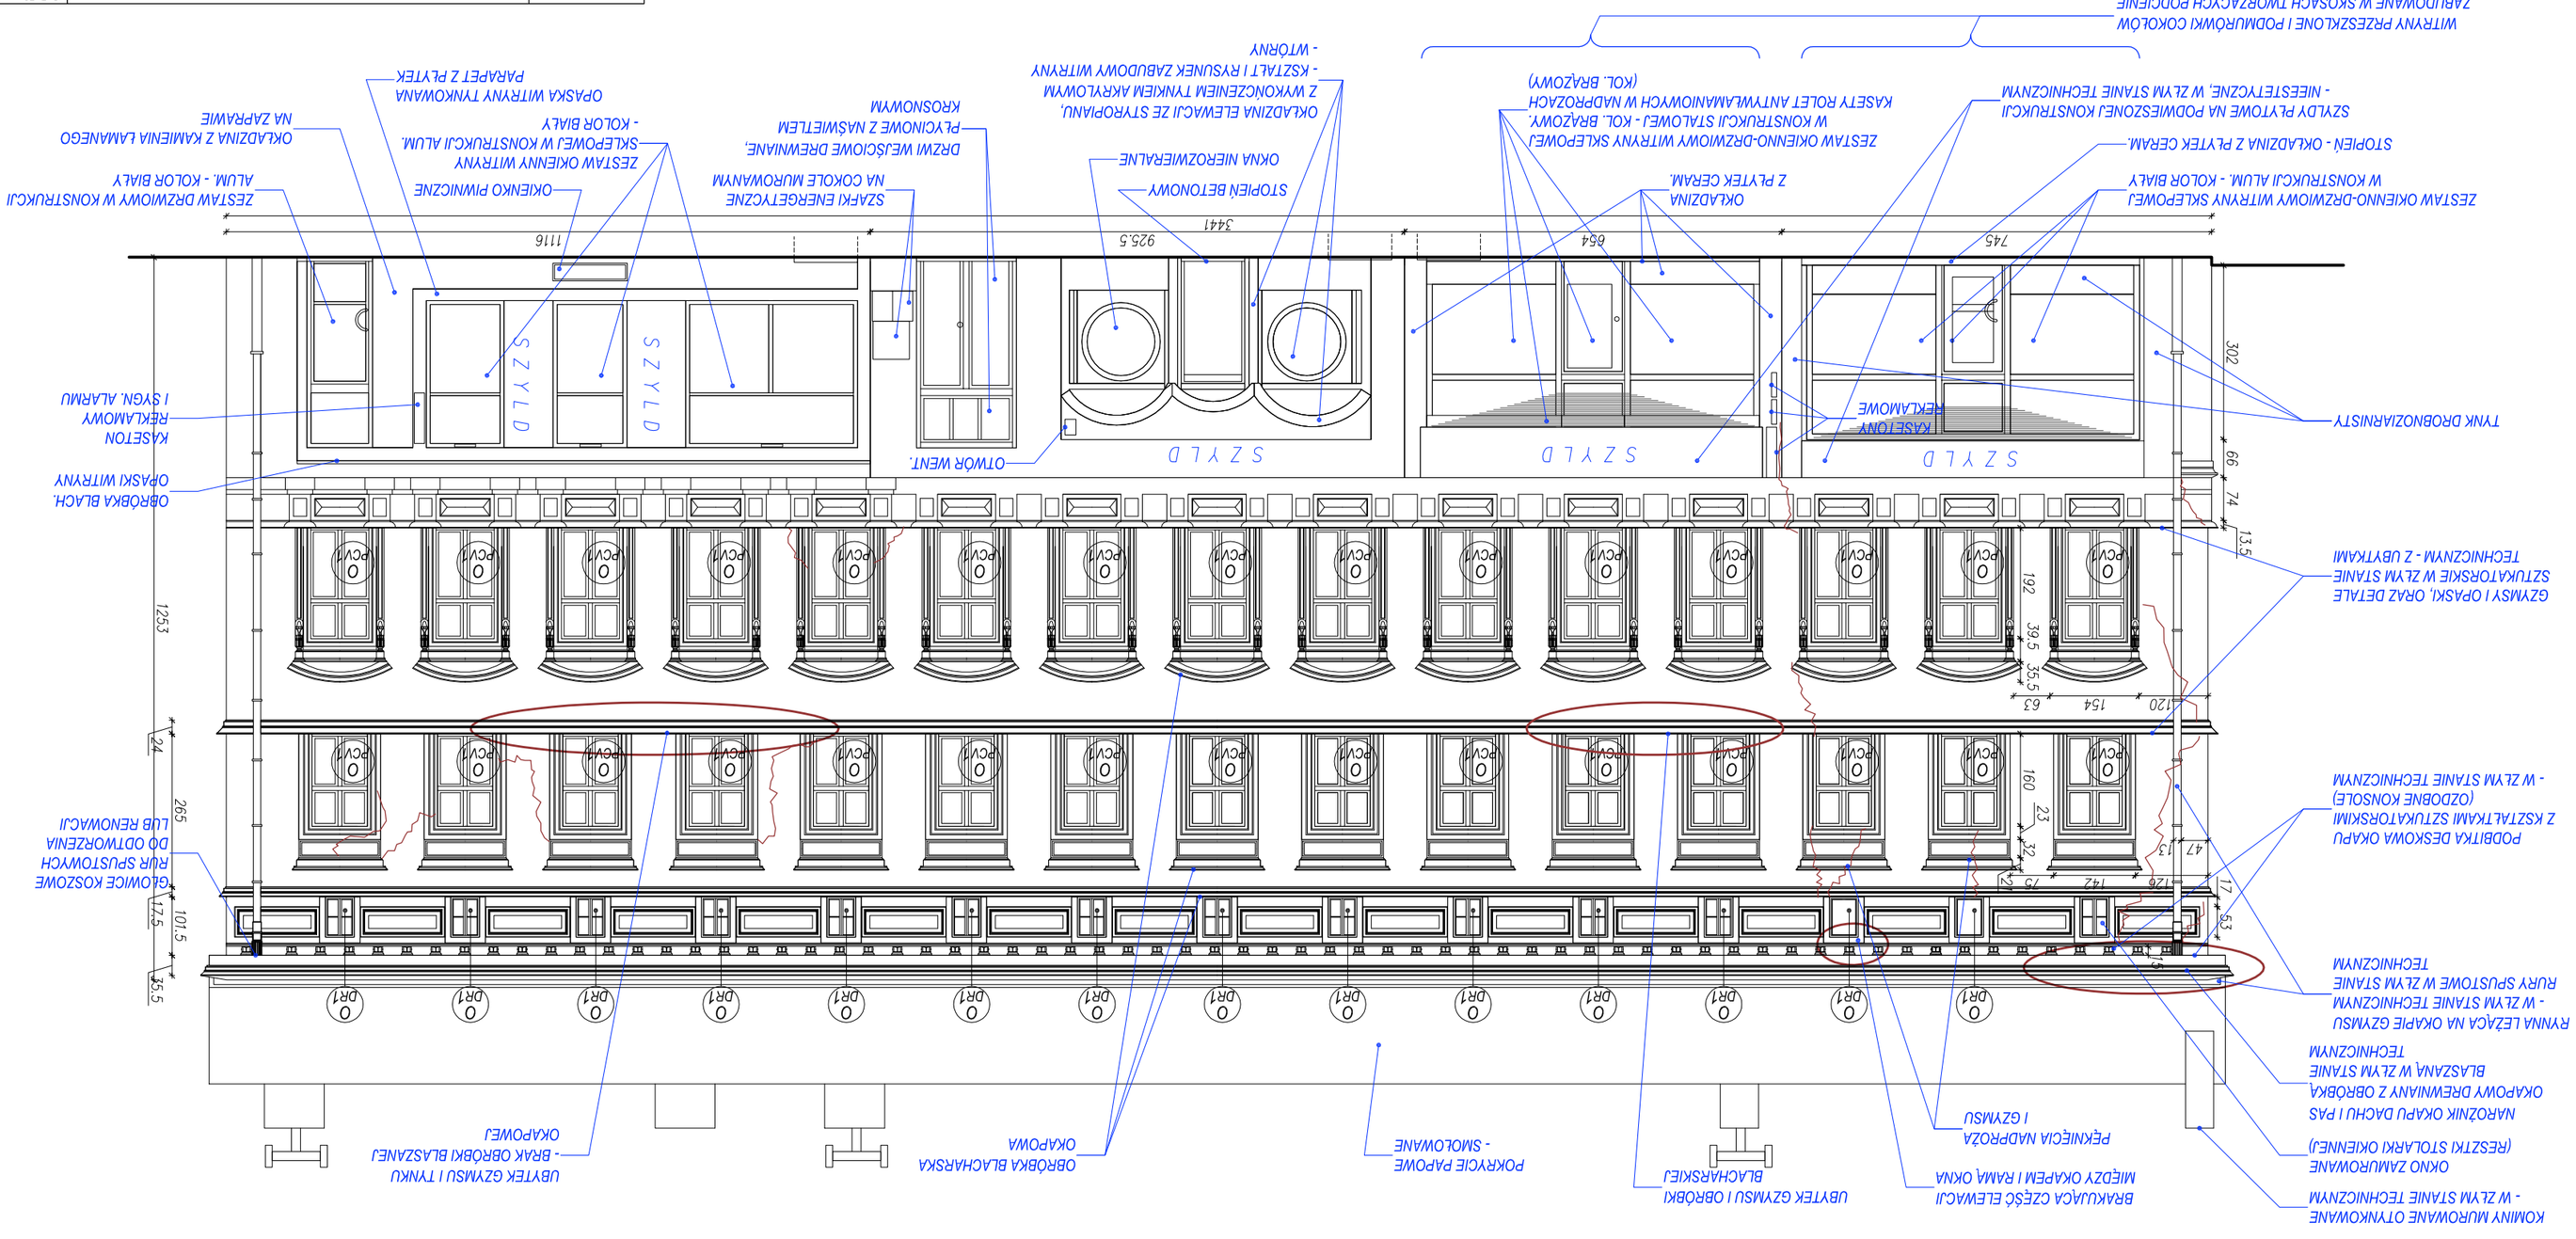
WIATRYNY PRZESZKLONE I PODMUROWKI COKOŁOW ZABUDOWANE W SKOSACH TWORZĄCYCH PODCIENIE
ZESTAW OKIENNO-DRZWIOWY WITRYNY SKLEPOWEJ W KONSTRUKCJI ALUM. - KOLOR BIAŁY
STOPIEŃ - OKŁADZINA Z PŁYTEK CERAM.
SZYLDY PŁYTOWE NA PODMIESZONEJ KONSTRUKCJI - NIEESTETYCZNE, W ZŁ.WM STANIE TECHNICZNYM
ZESTAW OKIENNO-DRZWIOWY WITRYNY SKLEPOWEJ W KONSTRUKCJI STALOWEJ - KOL. BRĄZOWY, KASETY ROLET ANTYWŁAMANIOWYCH W NADPROZACH (KOL. BRĄZOWY)
OKŁADZINA Z PŁYTEK CERAM.
STOPIEŃ BETONOWY
OKNA NIEROZWIERALNE
OKŁADZINA ELEWACJI ZE STYROPIANU, Z WYKOŃCZENIEM TYNKIEM ARKYLOWYM - KSZTAŁT I RYSUNEK ZABUDOWY WITRYNY - WTÓRNY
SZAFKI ENERGETYCZNE NA COKOLE MUROWANYM
PRZEWÓD WENTYLACYJNY NA DACHU - PŁYCIONKI Z NAŚWIETLEM KROSNOWYM
ZESTAW OKIENNY WITRYNY SKLEPOWEJ W KONSTRUKCJI ALUM. - KOLOR BIAŁY
OPASKA WITRYNY TYNKOWANA PARAPET Z PŁYTEK
OKIENKO PIWNICZNE
ZESTAW DRZWIOWY W KONSTRUKCJI ALUM. - KOLOR BIAŁY
OKŁADZINA Z KAMIENIA ŁAMANEGO NA ZAPRAWIE
OTWÓR WENT.
OBRÓBKI BLACH. OPASKI WITRYNY
KASETON REKLAMOWY I SYGN. ALARMU
TYNK DROBNOZIARNISTY
GZYMSY I OPASKI, OPRZ DETALE SZTUKATORSKIE W ZŁ.WM STANIE TECHNICZNYM - Z UBYTKAMI
PODBITKA DESKOWA OKAPU Z KSZTAŁTKAMI SZTUKATORSKIMI (OZDOBNE KONSOLE) - W ZŁ.WM STANIE TECHNICZNYM
RYNNA LEŻĄCA NA OKAPIE GZYMSU - W ZŁ.WM STANIE TECHNICZNYM RURY SPUSTOWE W ZŁ.WM STANIE TECHNICZNYM
NAROŻNIK OKAPU DACHU I PAS OKAPOWY PREFABRYKOWANY Z OBRÓBKĄ BLASZANĄ W ZŁ.WM STANIE TECHNICZNYM
OKNO ZAMUROWANE (RESZTKI STOLARKI OKIENNEJ)
KOMINY MUROWANE OTYNKOWANE - W ZŁ.WM STANIE TECHNICZNYM
UBYTEK GZYMSU I OBRÓBKI BLACHARSKIEJ
BRAKUJĄCA CZĘŚĆ ELEWACJI MIĘDZY OKAPEM I RAMĄ OKNA
PĘKNIĘCIA NADPROŻA I GZYMSU
OBRÓBKA BLACHARSKA OKAPOWA
POKRYCIE PAPOWE - SMOLOWANE
UBYTEK GZYMSU I TYNKU - BRAK OBRÓBKI BLASZANEJ OKAPOWEJ
ROLOWICE KOSZOWE RUR SPUSTOWYCH DO ODTWORZENIA LUB RENOWACJI
T1
T2
