


PROJEKTOWANE PRZYPORY
W POZIOMIE I-go PIĘTRA - MUR
Z CEGŁY PEŁNEJ O GRUBOŚCI
ŚCIAN ISTNIEJĄCYCH

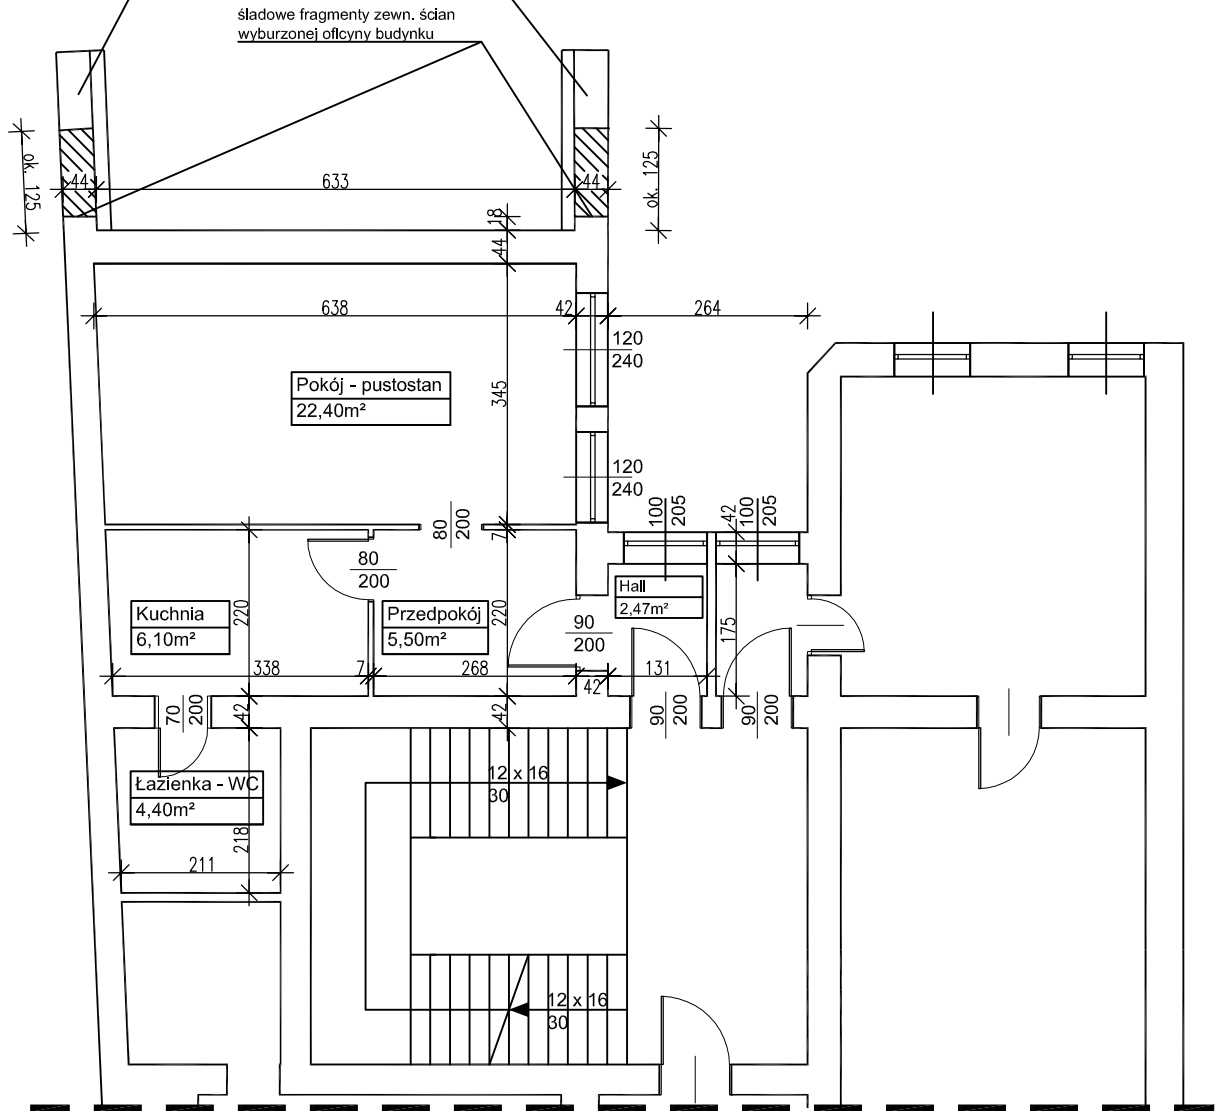

Inwestor: Miejski Zarząd Gospodarki Komunalnej ul. Partyzantów 21, 41-400 Mysłowice		Jednostka projektowa: KABUD Usługi Inwestorskie ul. Słonecznikowa 28B 40-748 Katowice	
Tytuł projektu: Projekt budowlany zabezpieczenia ściany tylnej (od strony podwórka) budynku przy ul. Rynek 16 w Mysłowicach na działkach nr 980/112 i 1088/112			
Tytuł rysunku: Rzut drugiego piętra		Skala 1:50	Stadium PB
		Sierpień 2011	Branża Arch-bud.
Imię i nazwisko		Nr uprawnień	Podpis
Projektant:	mgr inż. Anna Grabowska	433/93	
Projektant:	mgr inż. Andrzej Król	753/94	