

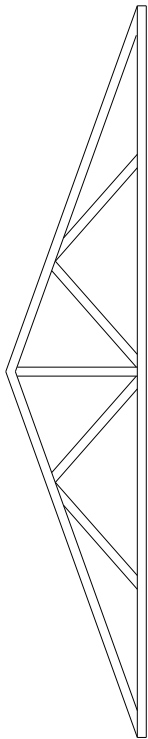


Wiqzar W1

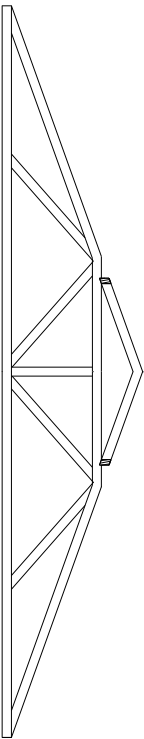

Wiqzar W2

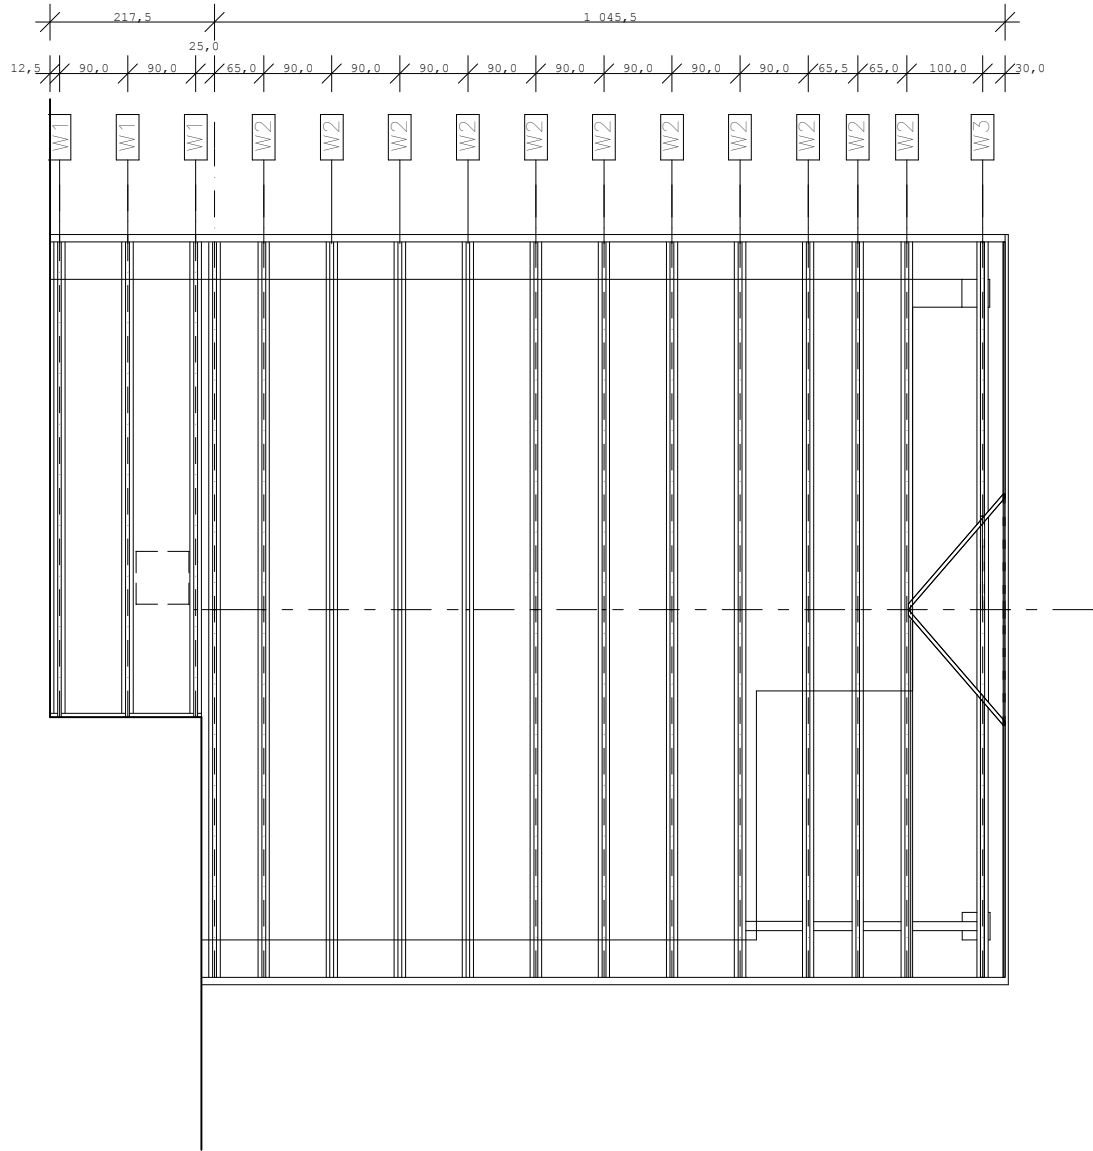

Wiqzar W3

DREWNO KONSTRUKCYJNE K 27

1. Drewno przed wmontowaniem do konstrukcji zaimpregnowac

wg. zaleceń producentów np. Fobos M2, Ogniochron lub Tytan

DESKA DS1	5x12
DESKA DS2	
DESKA DS3	
DESKA DS4	
DESKA DS5	
DESKA DS6	
DESKA DS7	
DESKA OKAPOWA Dø1	3x18
DESKA PODBITKI Dp2	2,5x20

Usługi Projektowania, Nadzoru i Kierowania Robotami Budowlanymi Krzysztof Struczyk			
59-700 Bolesławiec, ul. Starzyńskiego 2c/3		tel /075/6449708	
inwestycja	Rozbudowa wietlicy wiejskiej we wsi Olszanica Olszanica działka nr 903, gmina Zagrodno		listopad 2008
tytuł rysunku	rzut wi by		numer rysunku 8
projektant	mgr inż. arch. Beata Kunkiewicz upr.proj.1894/88		skala 1:100
opracowanie	mgr inż. arch. Agnieszka Sowa		branża architektura etap PB