


RZUT FUNDAMENTÓW

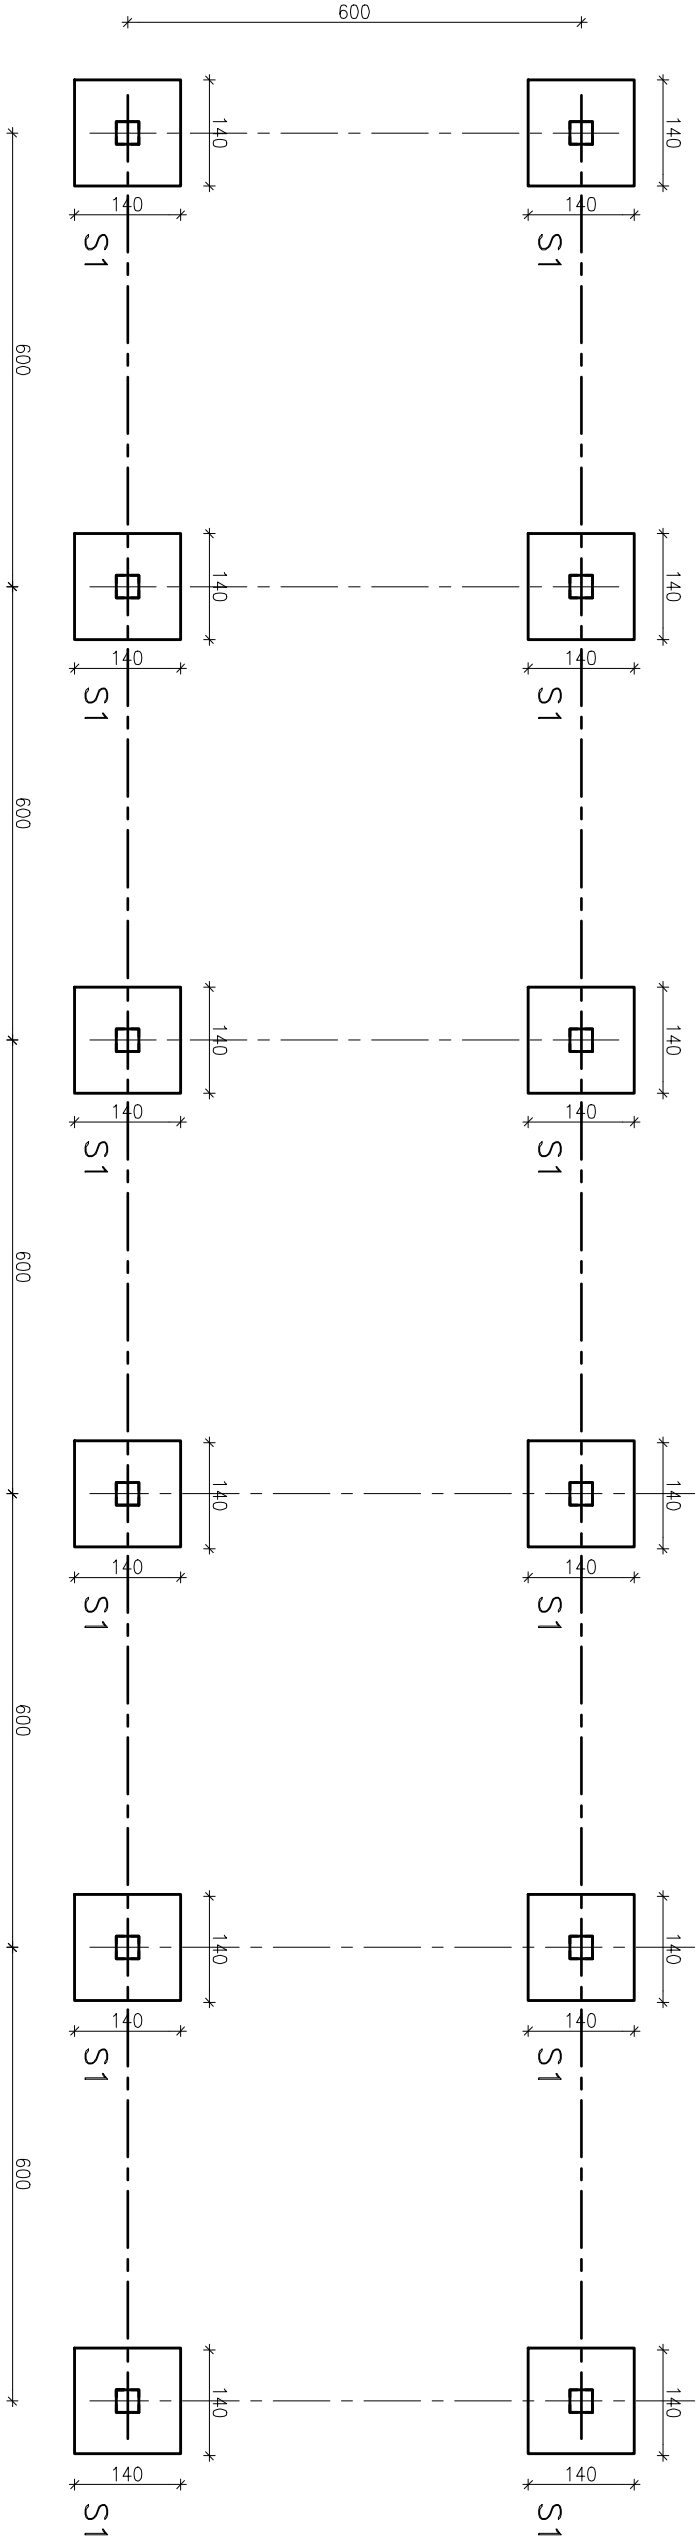

<b>PROJEKTOWANIE - NADZÓR - DOPŁATYWO S.C.</b> <b>SLAWOMIR FOSSA, INŻYNIER FOSSA</b> <b>UL. PODWALE 11, 59-500 ZAGRODNO</b> <b>TEL. 601 799 88 88, 608 800 31 8</b> <b>www.guguprd.pl - biuro@guguprd.pl</b>					<b>FOSA</b>	
inwestor	GMINA ZAGRODNO, 59-516 Zagrodno 52					
obiekt	PUNKT SELEKTYWNEJ ZBIÓRKI ODPADÓW KOMUNALNYCH					
adres	obręb Zagrodno, działka nr 639/10, gmina Zagrodno					
rysunek	RZUT FUNDAMENTÓW				data 08.2013	skala 1:100
stadium	P.B. – KONSTRUKCJA	nr upr.	podpis	rys.		
projektant	mgr inż. Sławomir Fossa	spec. koszt.-poł. 8/2025/04		K1		

–NIEZJĘĆ PRAWA ZASTRZEŻENIE: Kopowanie lub rozpowszechnianie całości lub fragmentu niniejszej dokumentacji bez pisemnego zezwolenia autora jest PRAWIE ZABRONIONE- Autorskie - licencja: SN1347-82812888