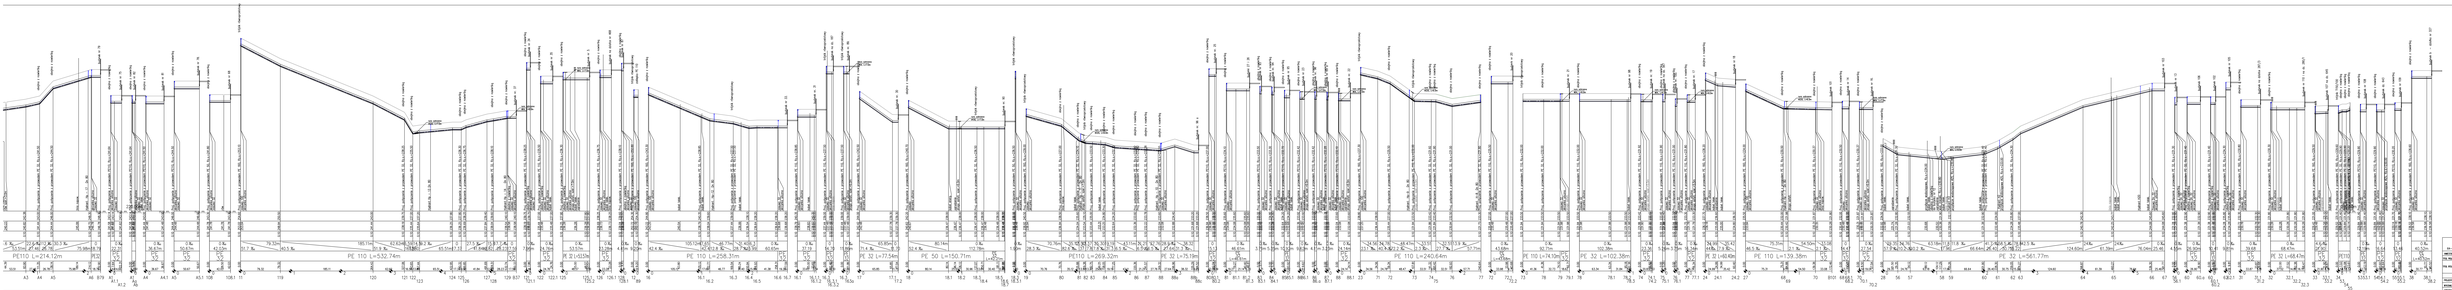

ZAKŁAD PROJEKTOWANIA – KRZYSZTOF CYRANK
ul. PC Wejcerta 2/ 7 – Tczew, tel. 2 / fax: 58 / 780 - 58 - 0080 NIP: 803-001-34-30
REGON: 000 - 2008200 - 00 - 01 - 0 Zapisany w Sądzie Rejonowym Gdańsk - Północ VII Wydział Gospodarczy

TYTUŁ RYSUNKU:	PROFIL PODŁUŻNY SIECI WODOCIĄGOWEJ Z PRZYŁĄCZAMI		
	OCIOSKI WOD - GROSZKI		