


RZUT PRZYZIEMIA

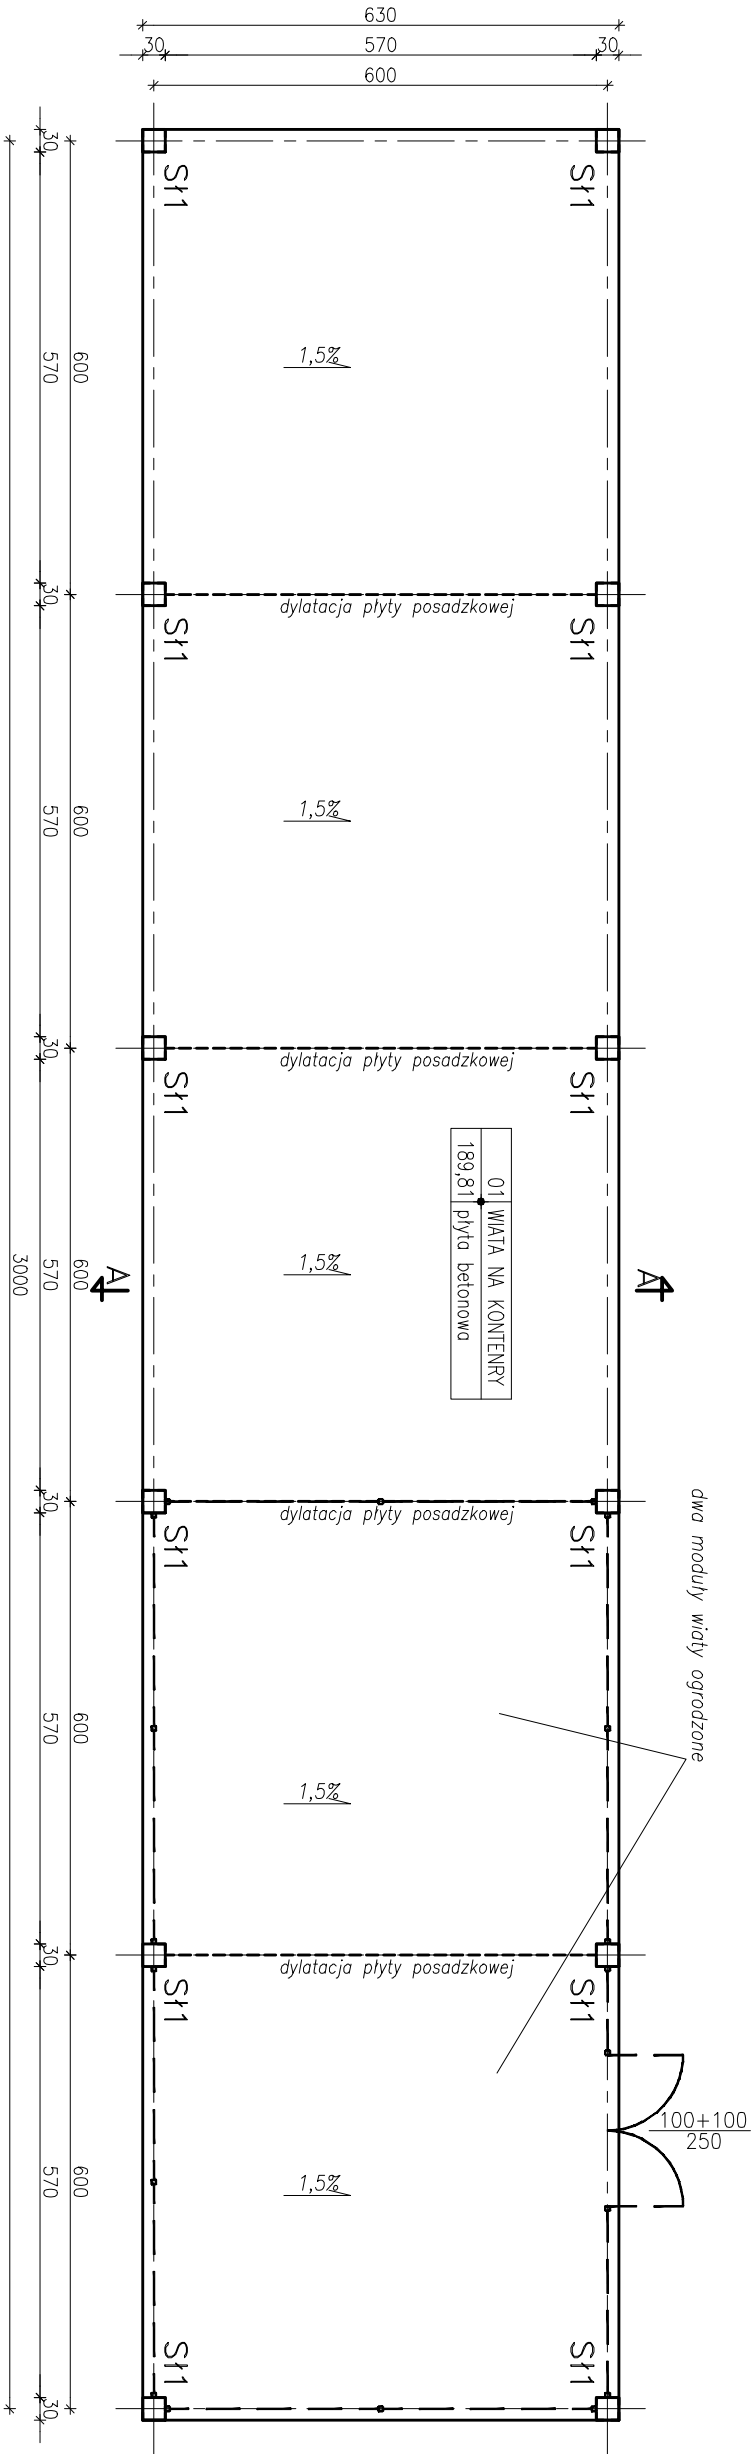

PROJEKTOWANIE - NADZÓR - DOPROJEKTOWANIE S.M. SŁAWOMIR PRZEBYLA, MONIKA PRZEBYLA UL. PODWALE 11, 59-500 ZAGRODNO TEL. 601 799 28 08, 608 800 23 18 www.gugupond.pl - biuro@gugupond.pl					FOSA	
inwestor	GMINA ZAGRODNO, 59-516 Zagrodno 52					
obiekt	PUNKT SELEKTYWNEJ ZBIÓRKI ODPADÓW KOMUNALNYCH					
adres	obręb Zagrodno, działka nr 639/10, gmina Zagrodno					
rysunek	RZUT PRZYZIEMIA WIATY				data 08.2013	skala 1:100
stadium	P.B. ARCHITEKTURA	nr upr.	podpis	rys.		
projektant	mgr inż. arch. Aleksandra Kulbas - Lesniok	spec. arch. 12/08/2004		A1		

—NIEJAKIE PRAWA ZASTRZEŻENIE: Kopywanie lub rozpowszechnianie całości lub fragmentu niniejszej dokumentacji bez pisemnego zezwolenia autora jest PRAWIE ZABRONIONE— Autorsk: 8N1347-82812808