




ELEWACJA FRONTOWA

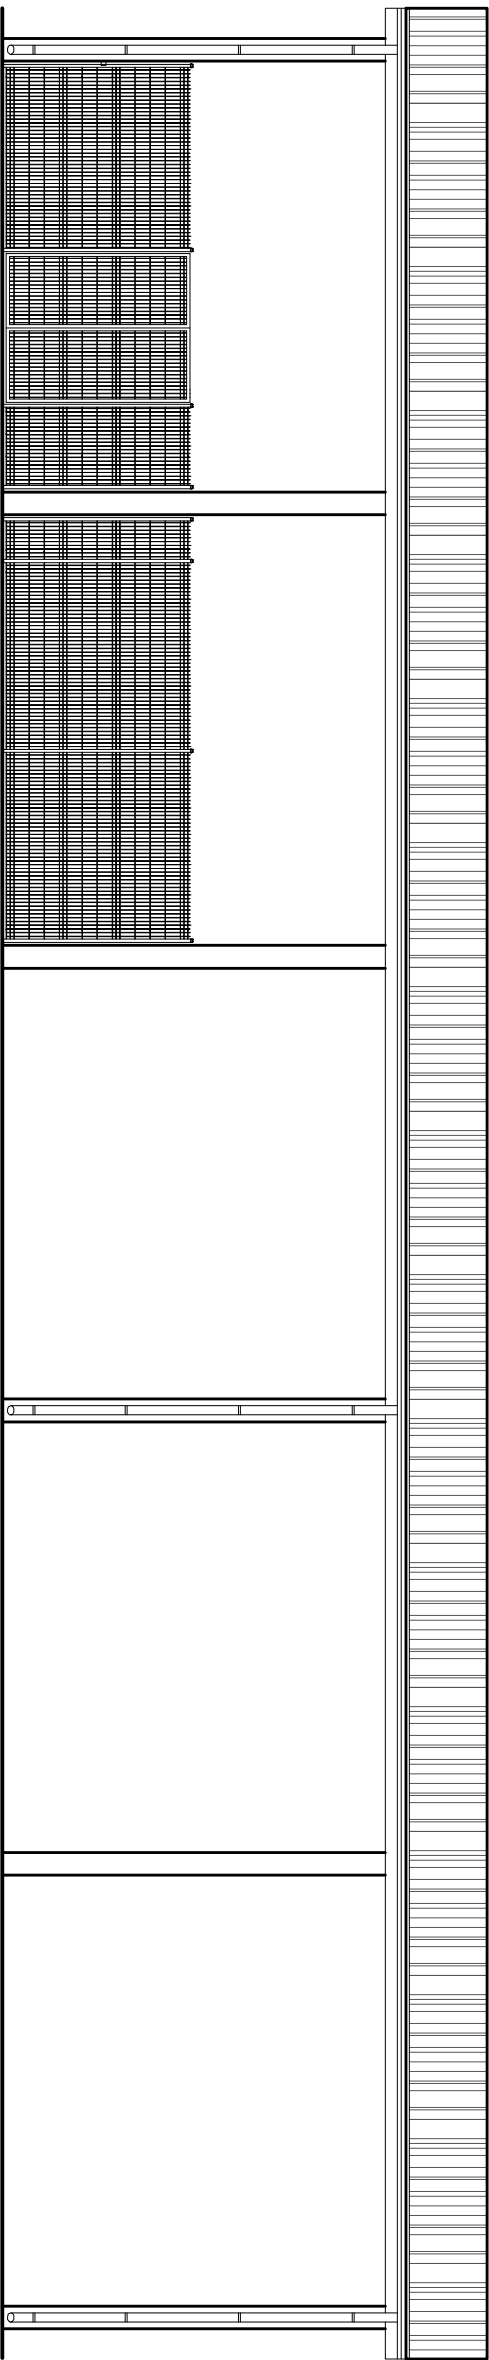

ELEWACJA TYLNA

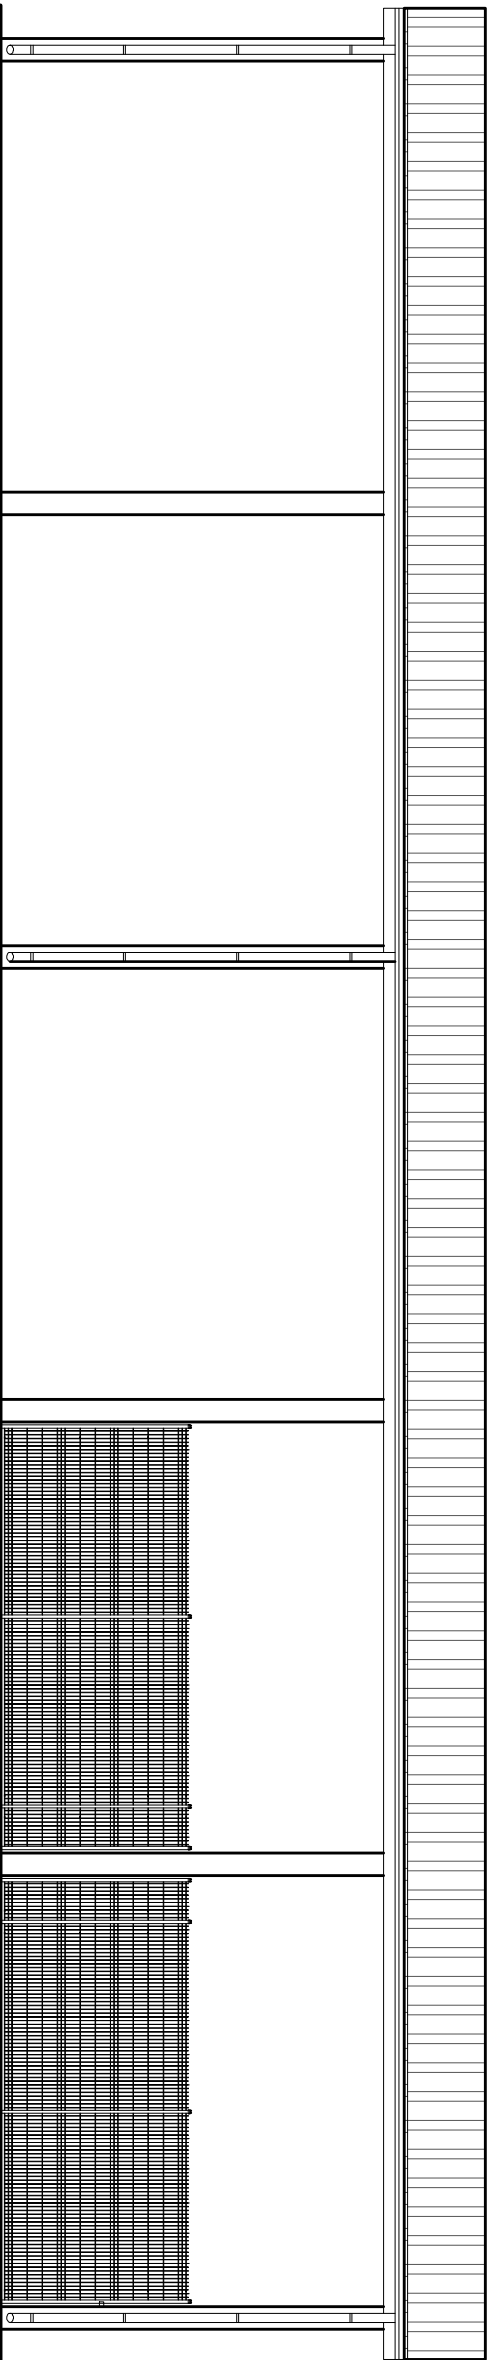

ELEWACJE BOCZNE

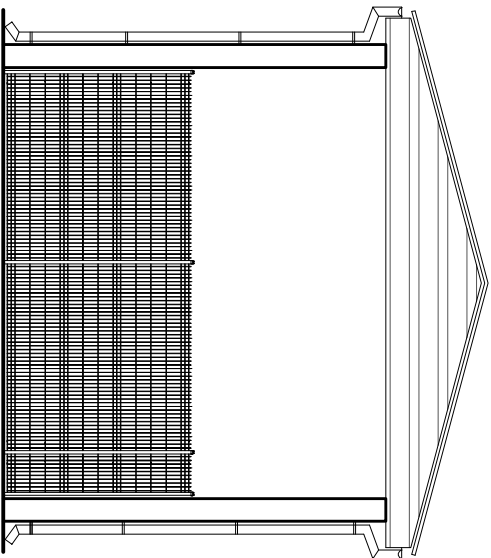

-WSZELKIE PRAWA ZASTRZEŻONE. Kopiowanie lub rozpowszechnianie całości lub fragmentu niniejszej dokumentacji bez pisemnego zezwolenia autora jest PRAWIE ZABRONIONE - Autorskie - licencja: 8N1347-82812888

PROJEKTOWANIE - NADZÓR - DOPRAWY S.C. SŁAWOMIR PRASA, MONIKA PRASA UL. PODWALE 11, 59-500 ZŁOTORYJA TEL. 601 799 88 88, 608 800 31 8 www.guguprd.pl - biuro@guguprd.pl					FOSA	
inwestor	GMINA ZAGRODNO, 59-516 Zagrodno 52					
obiekt	PUNKT SELEKTYWNEJ ZBIÓRKI ODPADÓW KOMUNALNYCH					
adres	obręb Zagrodno, działka nr 639/10, gmina Zagrodno					
tytuł	ELEWACJE WIATY				data 08.2013	
					skala 1:100	
stadium	P.B. ARCHITEKTURA	nr upr.	podpis	rys.		
projektant	mgr inż. arch. Aleksandra Kulbas - Leśnicki	spec. arch. 12/08/2004				
				A2		