


PRZEKRÓJ PIONOWY A-A

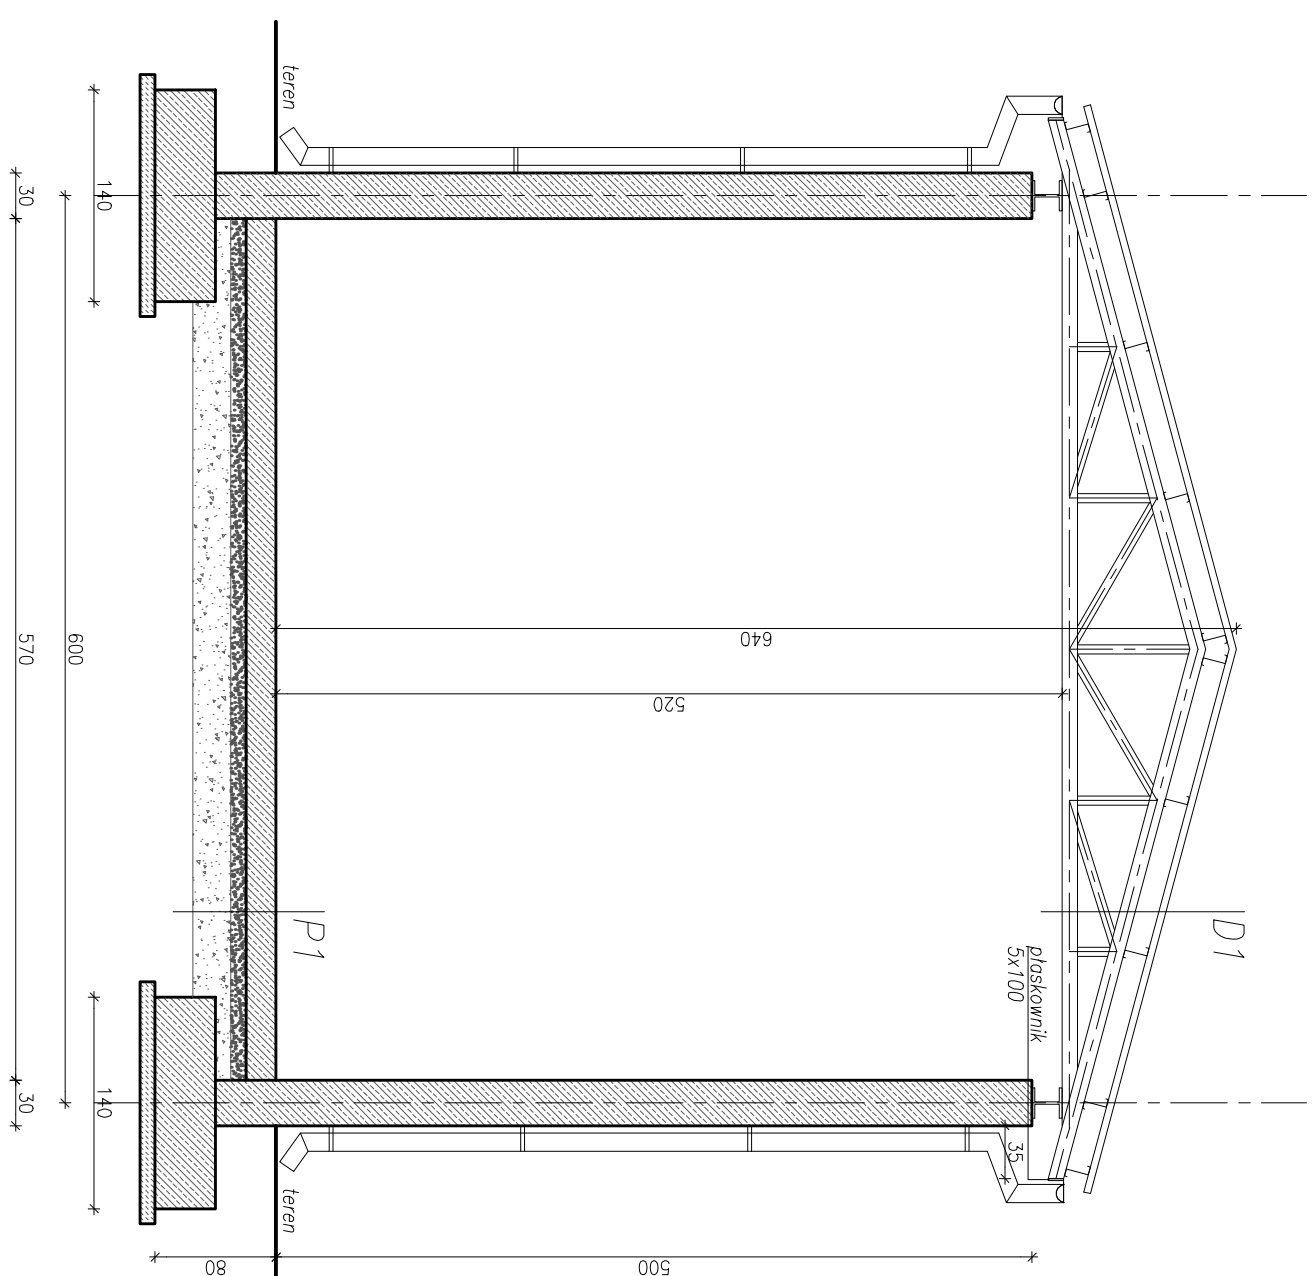

D1 – DACH
Blachota trapezowa T35
Izolacja paroprzepuszczalna
Płatek stalowa Z 150x53/48x2
Wizor stalowy

P1 – POSADZKA
Układzenie powierzchniowe
Płyta zbitkowa grubości: 20cm zbrojona
prętami $\phi 12\text{mm}$ 25/25cm
Podstapka piaskowa 10cm zagęszczona $I_s=0,98$
Podbudowa 20cm z kruszywa (marnego)
o cięciu $u_{max} \leq 0,515$ zagęszczona $I_s=0,98$
Kierunek kruszywa podbudowy 20cm stabilizowana mechanicznie
Kierunek gruntu rodzimy lub wymiana gruntu

Stup żelbetowy 30x30cm
Stopa żelbetowa 140x140x40cm
Rury spustowe 100mm, rynny 100mm

<p>PROJEKTOWANIE - NADZÓR - DOKŁADY I OŚW.</p> <p>SŁAWOMIR POBIAŁA, MONIKA POBIAŁA</p> <p>UL. PODWAJNE 11, 09-400 ZAGRODNO</p> <p>Tel.: 601789369, 608800318</p> <p>wawojprojekt.pl - biuro@wawojprojekt.pl</p>					
inwestor	GMINA ZAGRODNO, 59–516 Zagrodno 52				
obiekt	PUNKT SELEKTYWNEJ ZBIÓRKI ODPADÓW KOMUNALNYCH				
adres	obwód Zagrodno, działka nr 639 /10., gmina Zagrodno				
rynurek	PRZEKRÓJ PIONOWY A-A				
		data 08.2013	skala 1:50		
stadium	P.B. ARCHITEKTURA	nr upr.	podpis	rys.	
projektant	mgr inż. arch. Aleksandra Kulbosz – Lesniak	spec. arch. 1/2 obj. dok.			
				A3	