


ELEMENTY KONSTRUKCYJNE DACHU

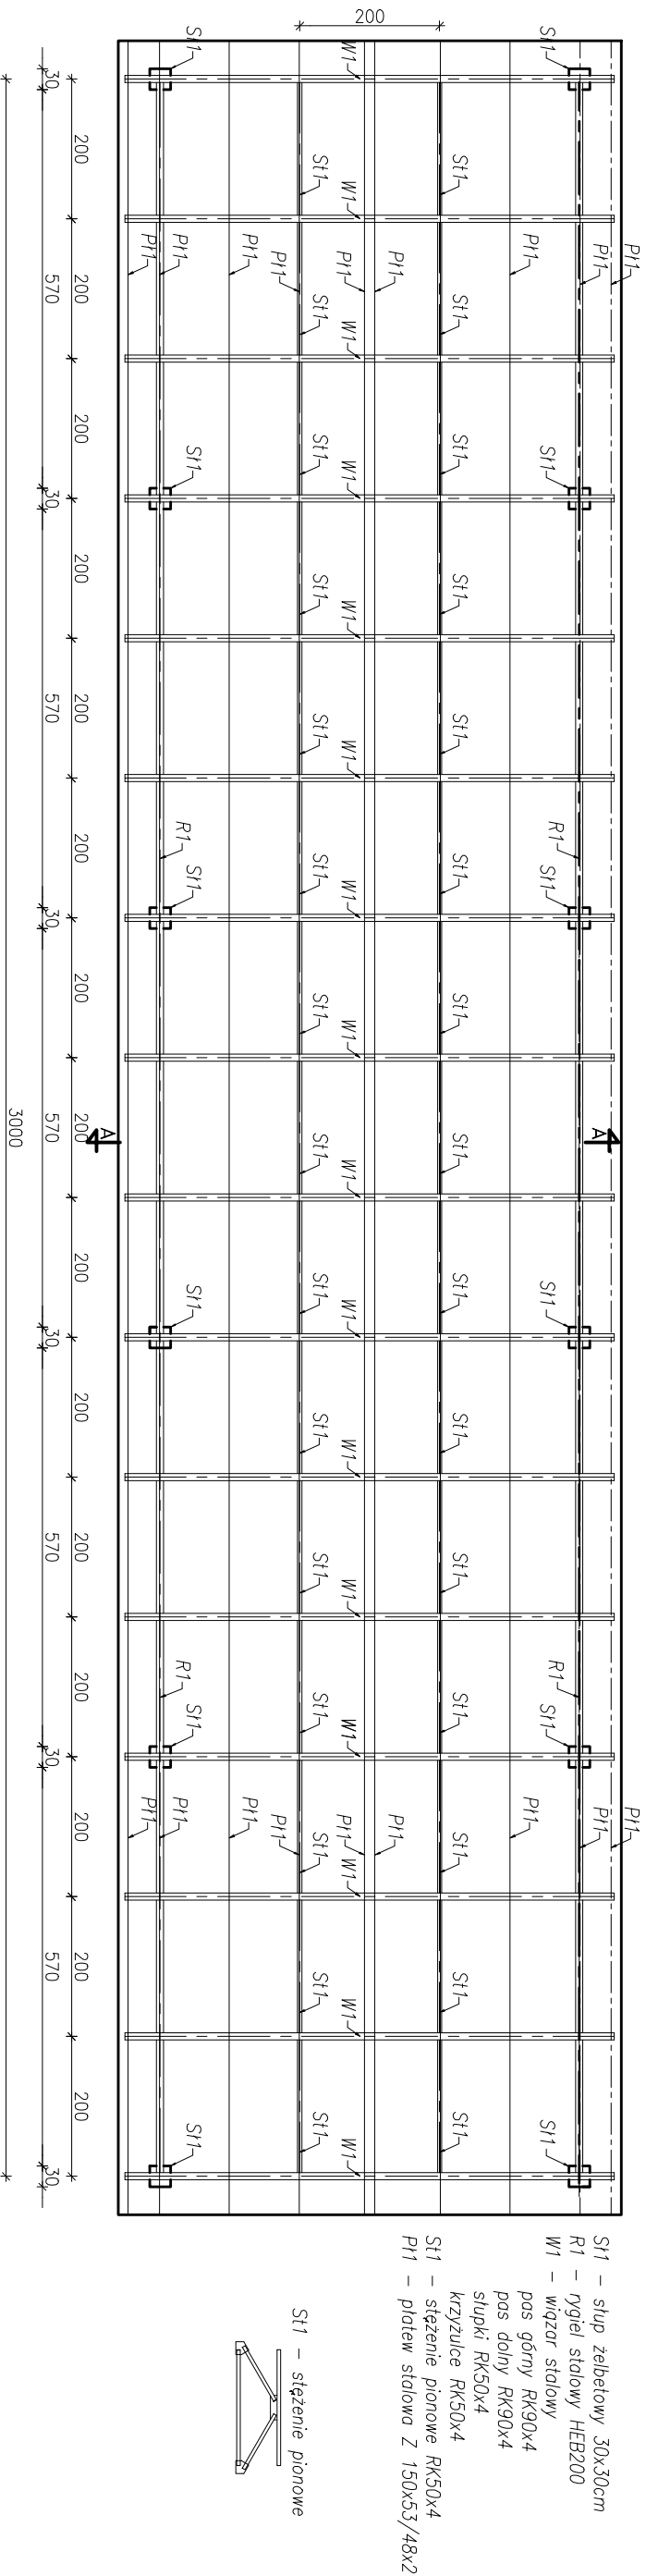

PROJEKTOWANIE - NADZÓR - DOPŁATOWO S.C. SŁAWOMIR FOSSA, INŻYNIER FOSFA UL. PODWALE 11, 59-500 ZĄGORÓDZ TEL. 601 799 28 08, 608 900 31 8 www.guguprd.pl - biuro@guguprd.pl				FOSA	
inwestor	GMINA ZĄGORÓDNO, 59-516 Zągorodno 52				
obiekt	PUNKT SELEKTYWNEJ ZBIÓRKI ODPADÓW KOMUNALNYCH				
adres	obręb Zągorodno, działka nr 639/10, gmina Zągorodno				
rysunek	ELEMENTY KONSTRUKCYJNE DACHU			data 08.2013	
				skala 1:100	
stadium	P.B. – KONSTRUKCJA	nr upr.	podpis	rys.	
projektant	mgr inż. Sławomir Fossa	spec. konstr.-proj. B/1025/04		K3	

–NIEJELIE PRAWA ZASTRZEŻENIE: Kópowanie lub rozpowszechnianie całości lub fragmentu niniejszej dokumentacji bez pisemnego zezwolenia autora jest PRAWIE ZABRONIONE- Autorskie: 8N1347-82812808