


RZUT

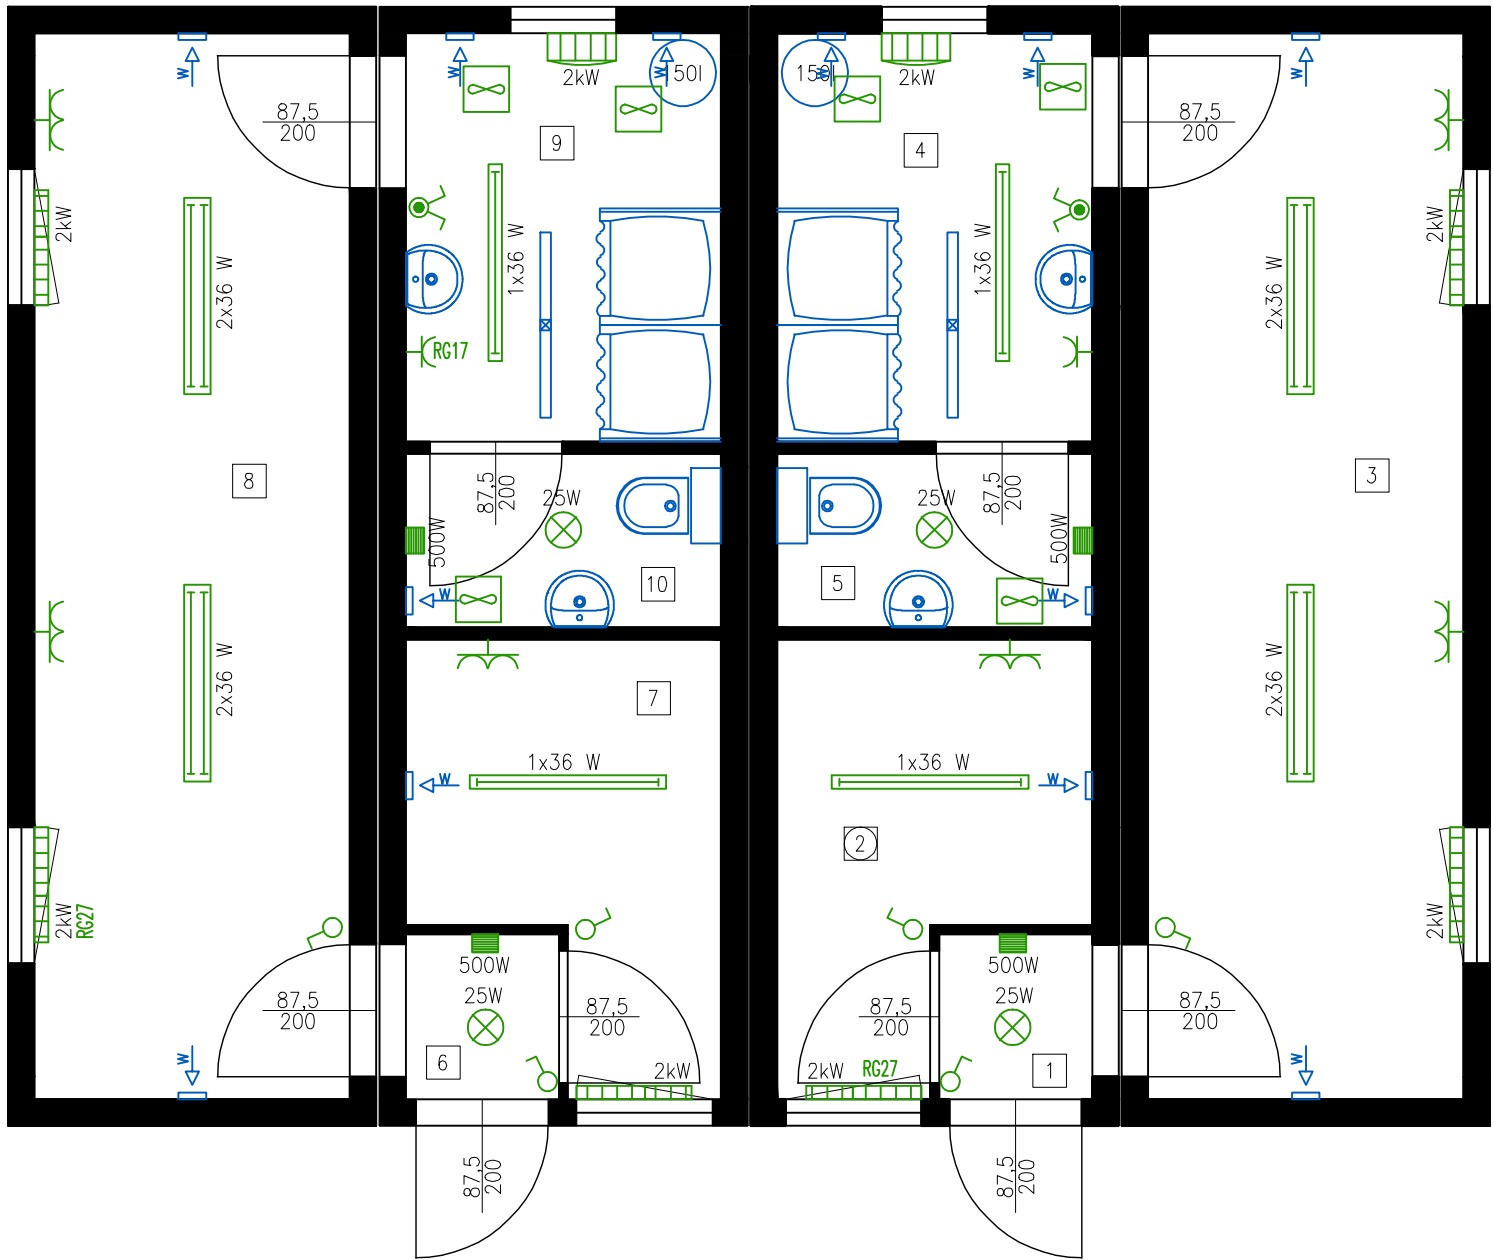

Legenda:	
	łącznik dwubiegunowy szczelny
	łącznik jednobiegunowy
	punkt świetlny
	lampa jarzeniowa podwójna
	lampa jarzeniowa pojedyncza
	wentylator łazienkowy
	gniazdo 1f podwójne
	gniazdo 1f pojedyncze
	konwektor elektryczny
	ogrzewacze przewiewowe
	ogrzewacze przewiewowe przeciw zamarzaniu

- 1 Wiatrołap
- 2 Magazynek
- 3 Szatnia
- 4 Umywalnia
- 5 Wc
- 6 Wiatrołap
- 7 Pom. sędziów
- 8 Szatnia
- 9 Umywalnia
- 10 Wc

—WSZELKIE PRAWA ZASTRZEŻONE: Kopiowanie lub rozpowszechnianie całości lub fragmentu niniejszej dokumentacji bez pisemnego zezwolenia autora jest PRAWNIE ZABRONIONE— Autodesk - licencja: SN:347-82812998

PROJEKTOWANIE - NADZÓR - DORADZTWO S.C. SŁAWOMIR FOSSA, MONIKA FOSSA UL. PODWALE 11, 59-500 ZŁOTORYJA TEL. 601799368, 605900218 www.grupepnd.pl - biuro@grupepnd.pl					FOS A	
inwestor	Gmina Zagrodno, Zagrodno 52, 59-516 Zagrodno					
obiekt	Kontenerowe zaplecze socjalne dla sportowców					
adres	działka nr 221/3, jedn. ew. 022605_2 Zagrodno, ob. 0003 Jadwisin				data	09.10.2015
rysunek	RZUT				skala	1:50
stadium	P.B. — ARCHITEKTURA/KONSTRUKCJA	nr upr.	podpis	rys. A1		
projektant	mgr inż. arch. Aleksandra Kulbas — Leśniak	spec. architekt. 12/08/DOA				
projektant	mgr inż. Sławomir Fossa	spec. konstr.-proj. 87/DOŚ/04				