




ELEWACJA WEJŚCIOWA

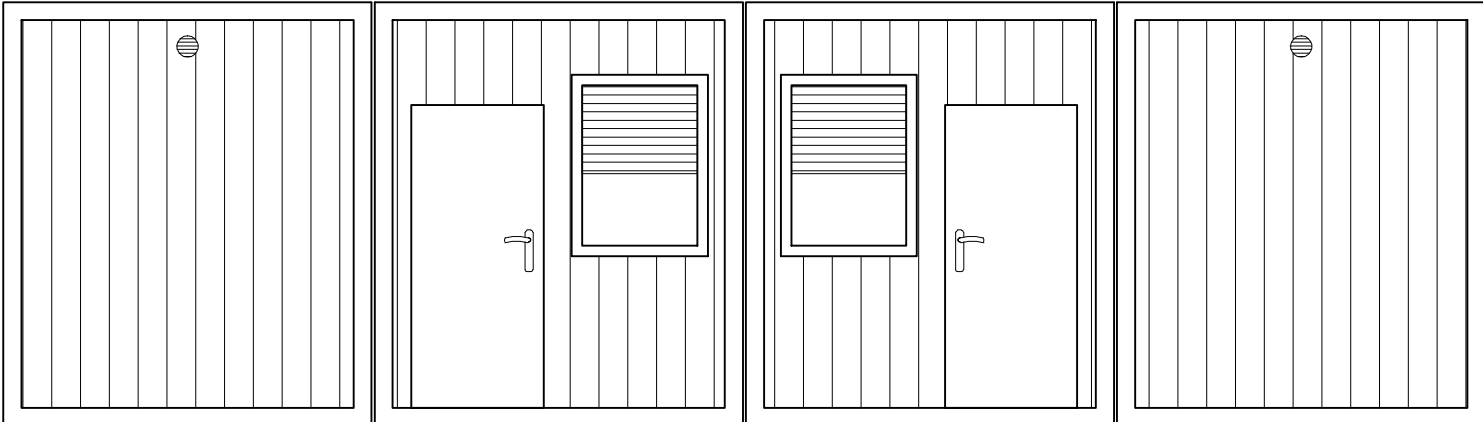


ELEWACJA BOCZNA PRAWA

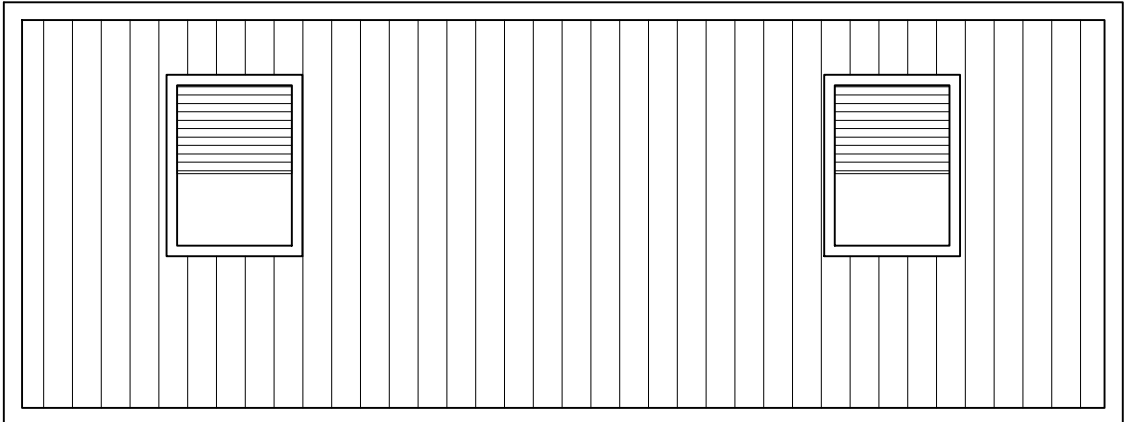

ELEWACJA TYLNA

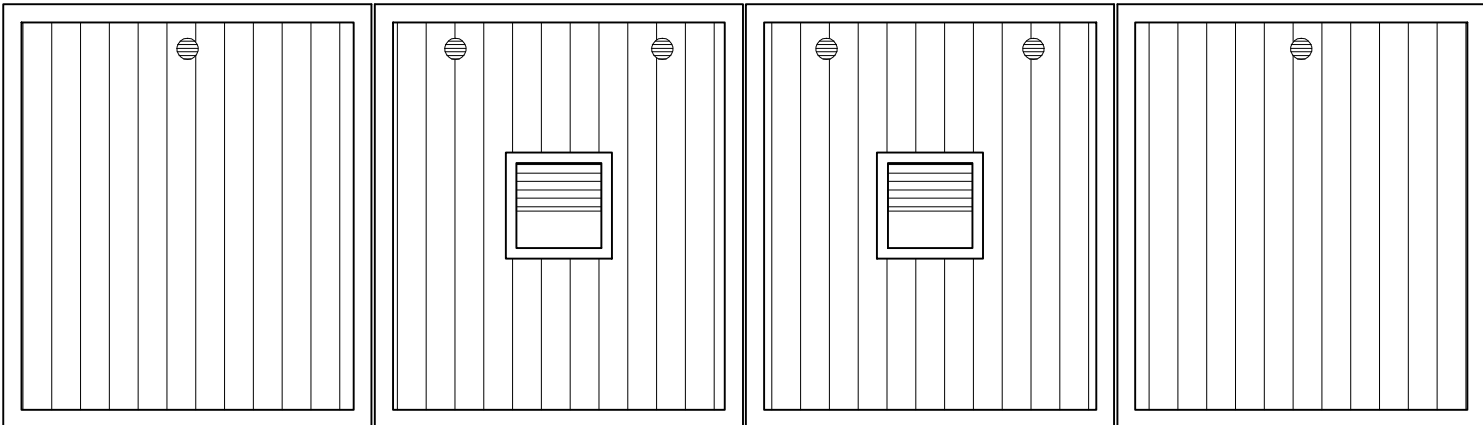

ELEWACJA BOCZNA LEWA

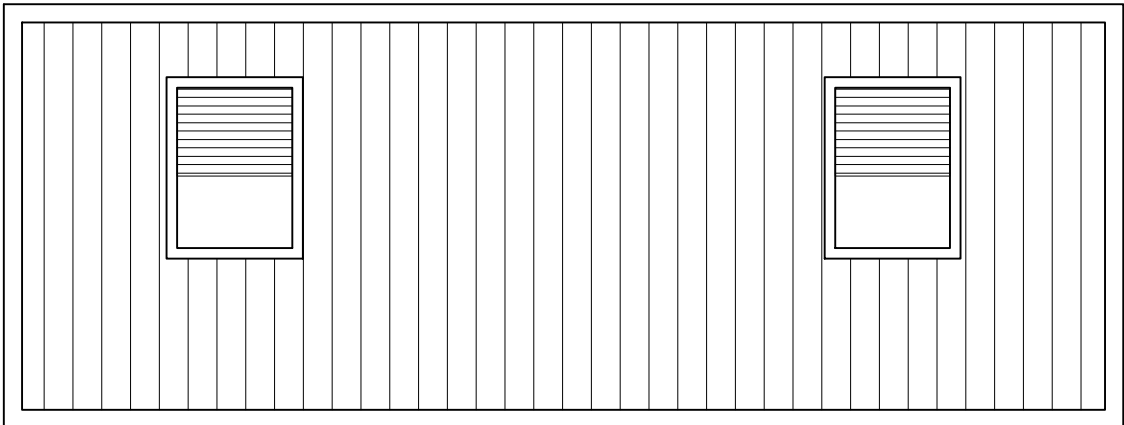

PROJEKTOWANIE - NADZÓR - DORADZTWO S.C. SŁAWOMIR FOSSA, MONIKA FOSSA UL. PODWALE 11, 59-500 ZŁOTORYJA TEL. 601 799 368, 605 900 218 www.grupepnd.pl - biuro@grupepnd.pl					FOS S A	
inwestor	Gmina Zagrodno, Zagrodno 52, 59-516 Zagrodno					
obiekt	Kontenerowe zaplecze socjalne dla sportowców					
adres	działka nr 221/3, jedn. ew. 022605_2 Zagrodno, ob. 0003 Jadwisin				data	09.10.2015
rysunek	ELEWACJE				skala	1:50
stadium	P.B. – ARCHITEKTURA/KONSTRUKCJA	nr upr.	podpis	rys. A2		
projektant	mgr inż. arch. Aleksandra Kulbas – Leśniak	spec. architekt. 12/08/DOA				
projektant	mgr inż. Sławomir Fossa	spec. konstr.-proj. 87/DOŚ/04				