


Przekrój poprzeczny km 0+043 do km 0+253,5

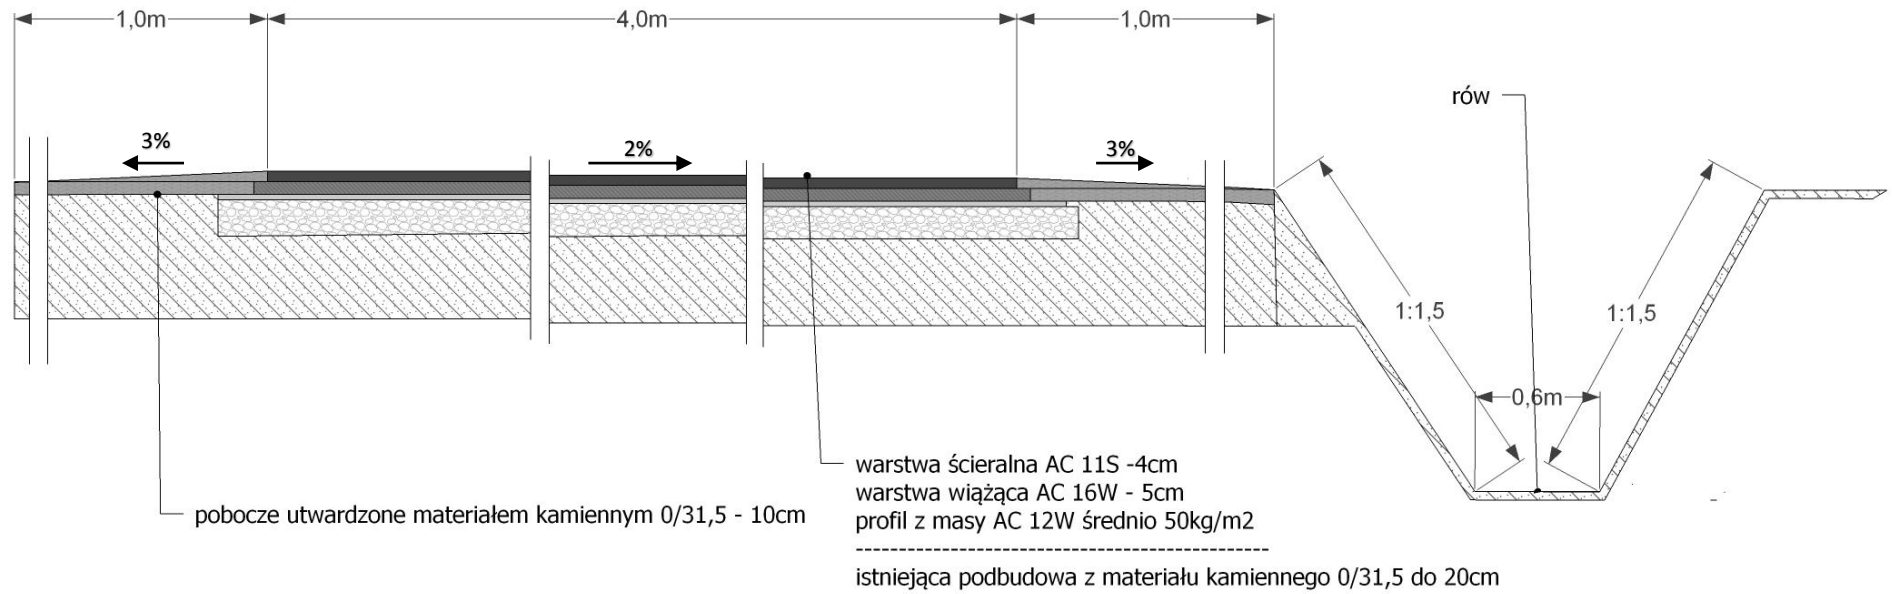

Inwestor Gmina Zagrodno 59-516 Zagrodno Zagrodno 52	
Obiekt Modernizacja drogi dojazdowej do gruntów rolnych w miejscowości Olszanica dz.nr.1058 gmina Zagrodno	
Wykonał Mgr. Henryk Mazur	
Kreślił Filip Mazur	Rys Nr. 5