



PRZEKROJE POPRZECZNE 1:50

Przekrój poprzeczny km 0+000-0+070; 0+175-0+250

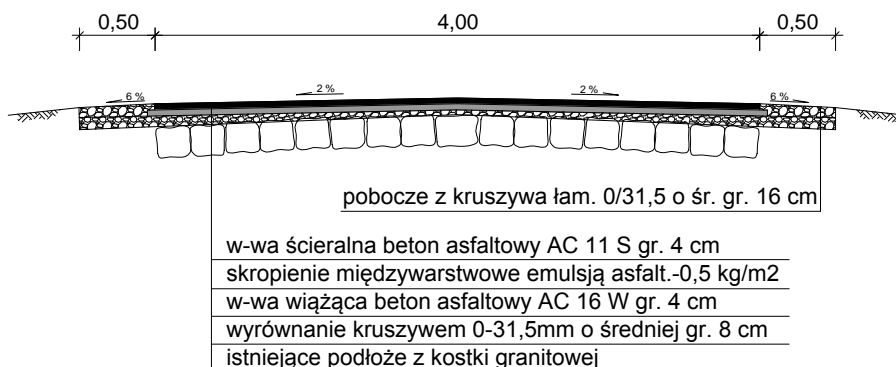

Przekrój poprzeczny km 0+070-0+175

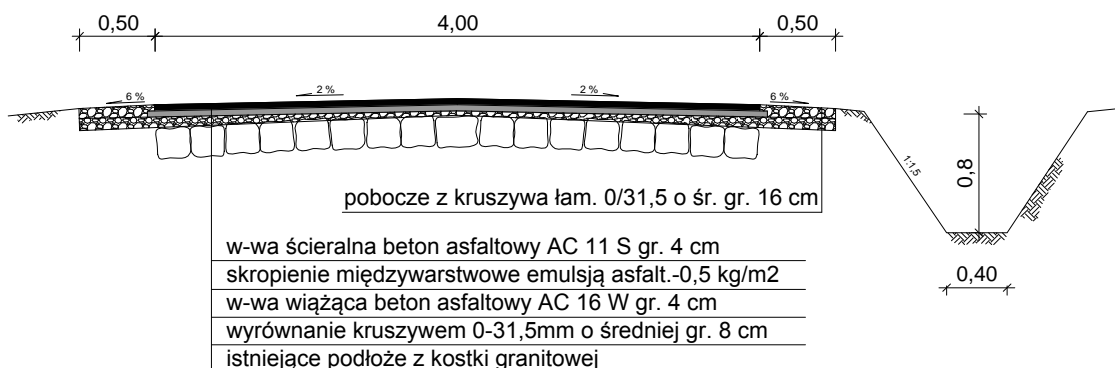

NAZWA I ADRES INWESTORA:		Urząd Gminy Zagrodno Zagrodno 52 59-516 Zagrodno	
OBIEKT: Modernizacja drogi w msc. Zagrodno, dz nr 294, gm. Zagrodno			
TYTUŁ RYSUNKU: Przekroje poprzeczne		JEDNOSTKA PROJEKTOWA:	
IMIE I NAZWISKO:	NR UPR.:	PODPIS:	
PROJEKTANT: mgr inż. Paweł Bednarski	90/DOŚ/15		
OPRACOWAŁ:			
DATA: 8.2016	SKALA: 1:50	BRANŻA: DROGOWA	NUMER RYSUNKU: 4

PROBED
PAWEŁ BEDNARSKI
 ul. Wróblewskiego 6f/1
 59-700 Bolesławiec
 tel. 662-629-271
 pawelbednarski@poczta.onet.pl