



PRZEKROJE POPRZECZNE 1:50

Przekrój przez zjazd bitumiczny

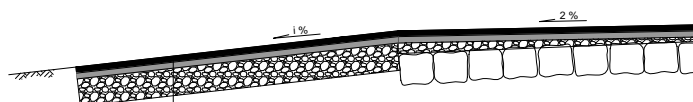

w-wa ścieralna beton asfaltowy AC 11 S gr. 4 cm
skropienie międzywarstwowe emulsją asfalt.-0,5 kg/m2
w-wa wiążąca beton asfaltowy AC 16 W gr. 4 cm
podbudowa z kruszywa łam. 0-31,5mm o gr. 18 cm
istniejące podłoże

Przekrój przez zjazd bitumiczny przy krawężniku

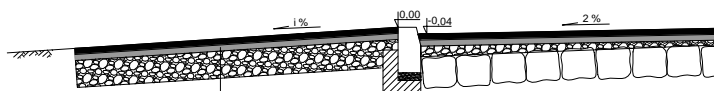

w-wa ścieralna beton asfaltowy AC 11 S gr. 4 cm
skropienie międzywarstwowe emulsją asfalt.-0,5 kg/m2
w-wa wiążąca beton asfaltowy AC 16 W gr. 4 cm
podbudowa z kruszywa łam. 0-31,5mm o gr. 18 cm
istniejące podłoże

NAZWA I ADRES INWESTORA:		Urząd Gminy Zagrodno Zagrodno 52 59-516 Zagrodno	
OBIEKT: Modernizacja drogi w msc. Zagrodno, dz nr 294, gm. Zagrodno			
TYTUŁ RYSUNKU: Przekroje poprzeczne			JEDNOSTKA PROJEKTOWA:
IMIĘ I NAZWISKO:	NR UPR.:	PODPIS:	PROBED PAWEŁ BEDNARSKI ul. Wróblewskiego 6f/1 59-700 Bolesławiec tel. 662-629-271 pawelbednarski@poczta.onet.pl
PROJEKTANT: mgr inż. Paweł Bednarski	90/DOŚ/15		
OPRACOWAŁ:			
DATA: 8.2016	SKALA: 1:50	BRANŻA: DROGOWA	NUMER RYSUNKU: 6