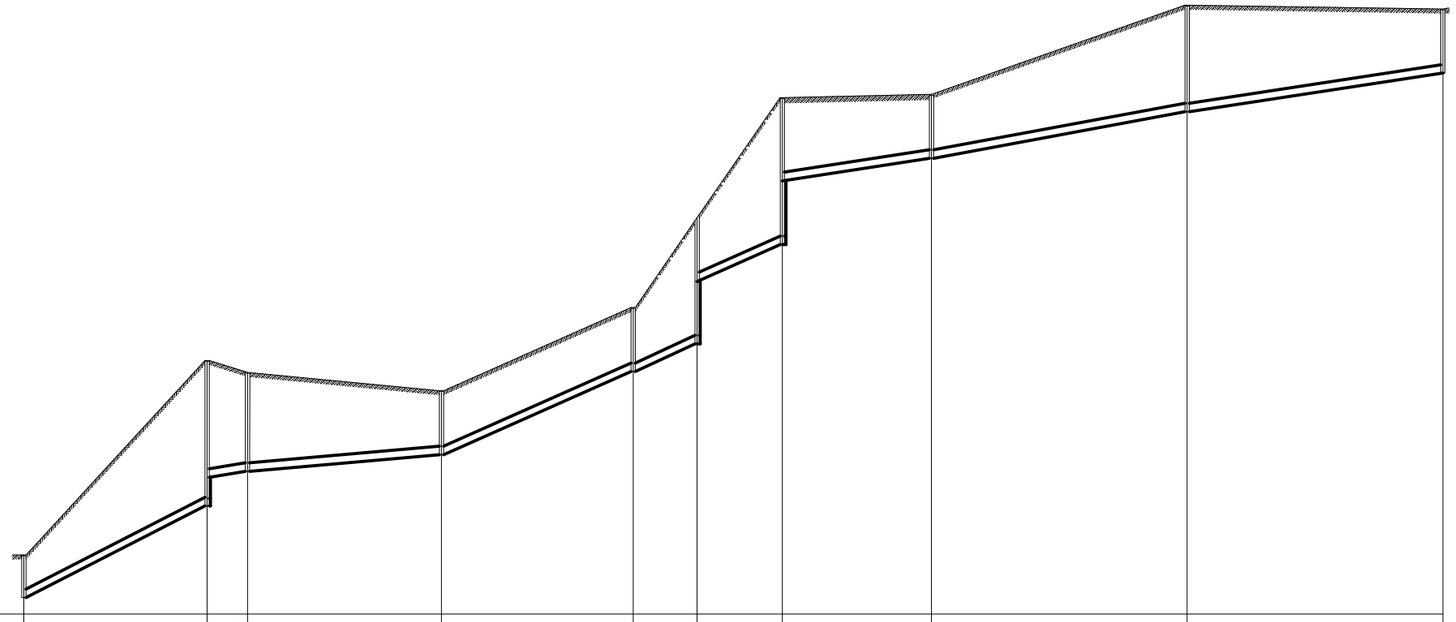

POZIOM PORÓWNAWCZY 240,40 m n.p.m.																								
RZĘDNA TERENU	244,20			248,76	248,48			248,05			250,00	252,11		254,92			255,00			257,09			257,00	
RZĘDNA DNA STUDZIENKI	243,20			245,06	245,88			246,55			248,50	249,15		251,48			253,50			254,60			255,50	
RZĘDNA DNA KANAŁU	243,20			245,06	245,73	245,88		246,55			248,50	249,15	250,61	251,48	252,97		253,50			254,60			255,50	
GŁĘBOKOŚĆ STUDZIENKI	1,00			3,70	2,60			1,50			1,50	2,96		3,44			1,50			2,49			1,50	
DŁUGOŚĆ ODCINKA I ŚREDNICA		200 PCV 43,0 m			200 10m		200PCV 45 m			200 PCV 45 m			200 PCV 15 m		200 PCV 20 m		200 PCV 35 m			200 PCV 60 m			200 PCV 60 m	
SPADEK		4,3%			1,5%		1,5%			4,3%			4,3%		4,3%		1,5%			1,8%			1,5%	
ODLEGŁOŚCI	0,00			43,0	53,0			98,0			143,0		158,0		178,0		213,0			273,0			333,0	
				SD9	**SD8**			**SD7**			**SD6**		**SD5**		**SD4**		**SD3**			**SD2**			**SD1**	

profil