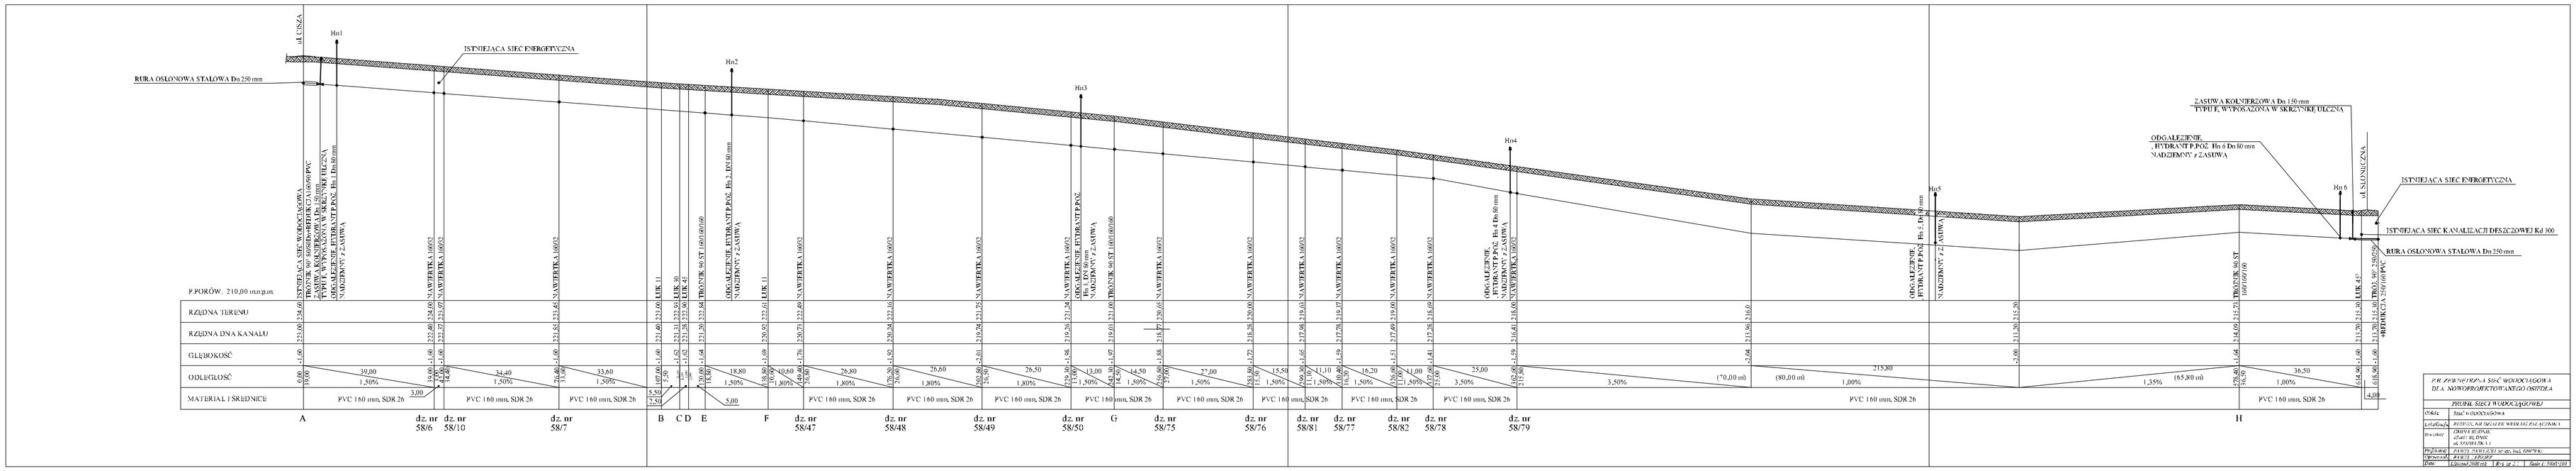

P.W. ZEWNĘTRZNA SIEĆ WODOCIĄGOWA DLA NOWOPROJEKTOWANEGO OSIEDLA

PROFIL SIECI WODOCIĄGOWEJ

Obiekt	SIEĆ WODOCIĄGOWA
