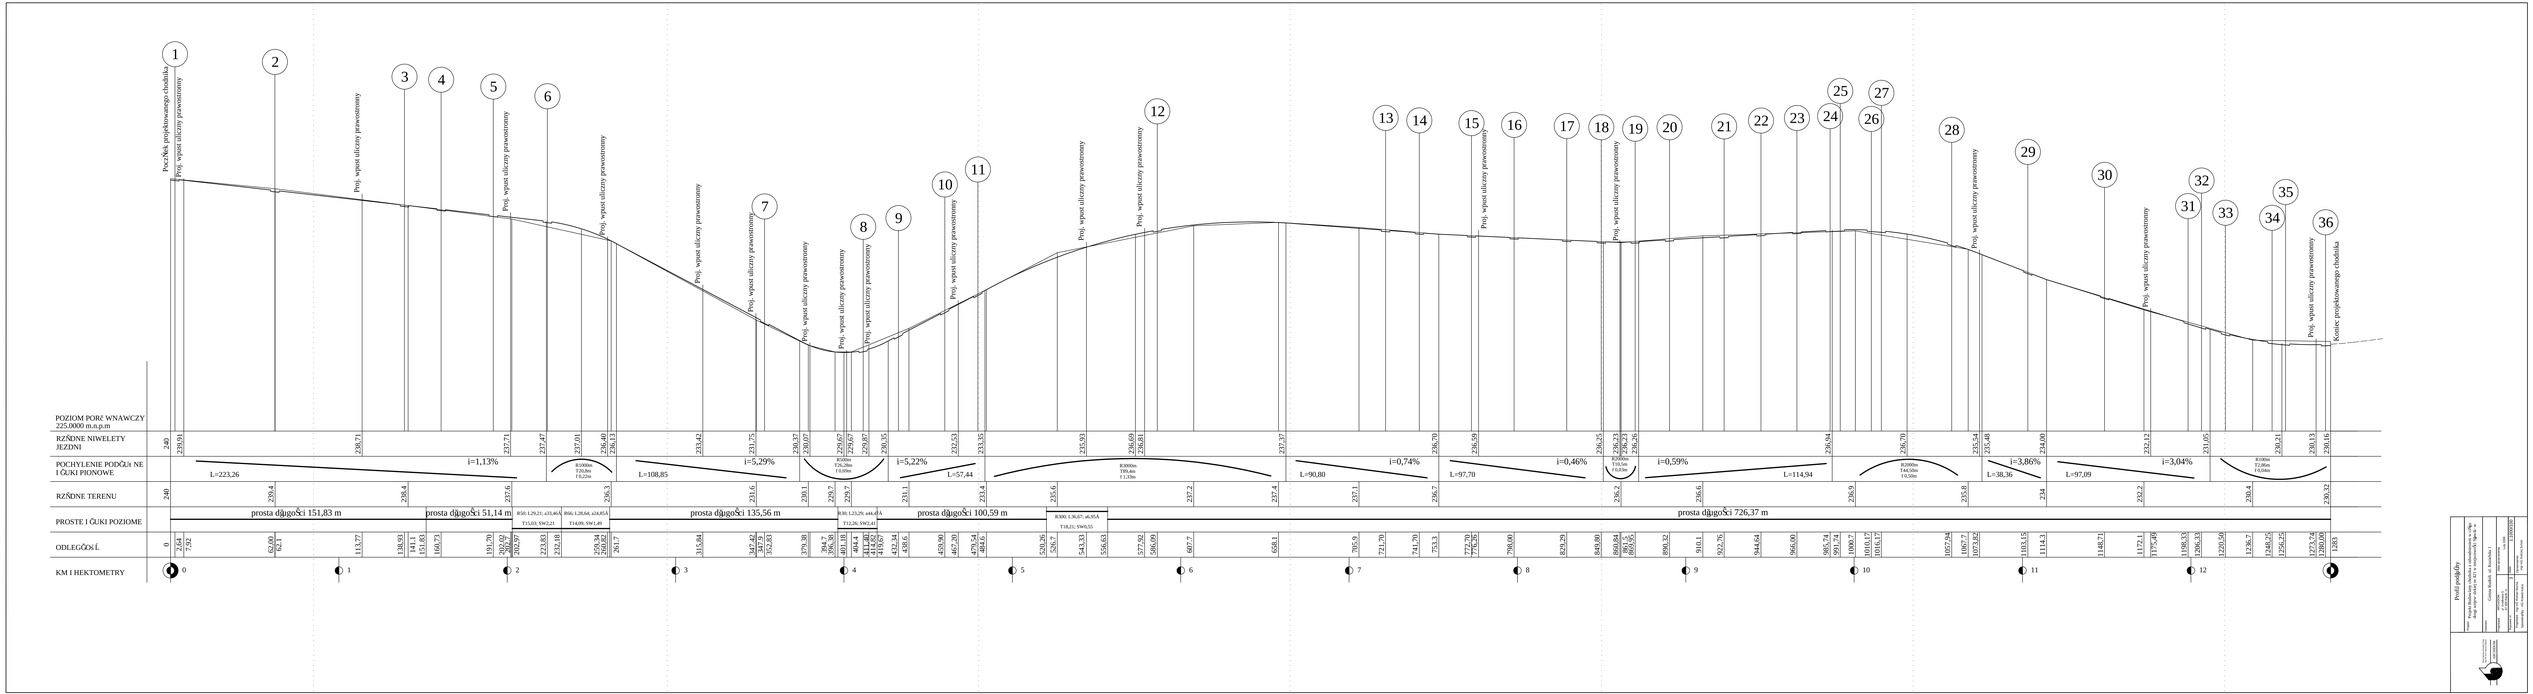
Początek projektowanego chodnika
Proj. wpust uliczny prawostronny
Koniec projektowanego chodnika
POZIOM PORĘ WNAWCZY 225,0000 m.n.p.m
RZĘDNE NIWELETY JEZDNI
POCHYLENIE PODĆUŻNE I ŁUKI PIONOWE
RZĘDNE TERENU
PROSTE I ŁUKI POZIOME
ODLEGŁOŚĆ
KM I HEKTOMETRY
i=1,13%
i=5,29%
i=5,22%
i=0,74%
i=0,46%
i=0,59%
i=3,86%
i=3,04%
L=223,26
L=108,85
L=57,44
L=90,80
L=97,70
L=114,94
L=38,36
L=97,09
R1000m T20,0m f 0,25m
R500m T20,20m f 0,09m
R3000m T89,4m f 1,33m
R1000m T16,5m f 0,05m
R2000m T40,50m f 0,50m
R100m T2,0m f 0,04m
prosta długości 151,83 m
prosta długości 51,14 m
prosta długości 135,56 m
prosta długości 100,59 m
prosta długości 726,37 m
R50; 129,21; x33,46A
T15,03; SW2,21
R66; 1,28,64; x24,85A
T14,00; SW1,49
R30; 123,29; x44,49A
T12,26; SW2,81
R300; 1,36,67; x6,95A
T18,21; SW0,55
Projekt budowlany
