

Legenda

OBOWIĄZUJĄCE USTALENIA PLANU


- granica obszaru objętego planem
- linie rozgraniczające tereny o różnym przeznaczeniu lub różnych zasadach zagospodarowania
- ▲ nieprzekraczalne linie zabudowy
- ⊕ kapliczki znajdujące się w ewidencji zabytków
- ślad osadniczy
- tereny narażone na niebezpieczeństwo osuwania się mas ziemnych
- ▨ teren predysponowany do wystąpienia ruchów masowych

PRZEZNACZENIE TERENÓW I ODPOWIADAJĄCY IM SYMBOL

- MN tereny zabudowy mieszkaniowej jednorodzinnej
- MW teren zabudowy mieszkaniowej wielorodzinnej
- U teren zabudowy usługowej
- UP tereny zabudowy usługowej - usługi użyteczności publicznej
- US teren usług sportu i rekreacji
- R tereny rolnicze
- RU tereny obsługi produkcji w gospodarstwach rolnych
- RM tereny zabudowy zagrodowej
- ZL teren lasu i dolesień
- WS tereny wód powierzchniowych
- KDL teren drogi publicznej klasy lokalnej
- KDD tereny dróg publicznych klasy dojazdowej
- KDPJ tereny ciągów pieszo - jezdnych
- K teren infrastruktury technicznej - urządzeń i sieci kanalizacji

OZNACZENIA STANOWIĄCE INFORMACJĘ I UWZGLĘDNIAJĄCE PRZEPISY ODRĘBNE

- ▨ zasięg Głównego Zbiornika Wód Podziemnych Nr 332

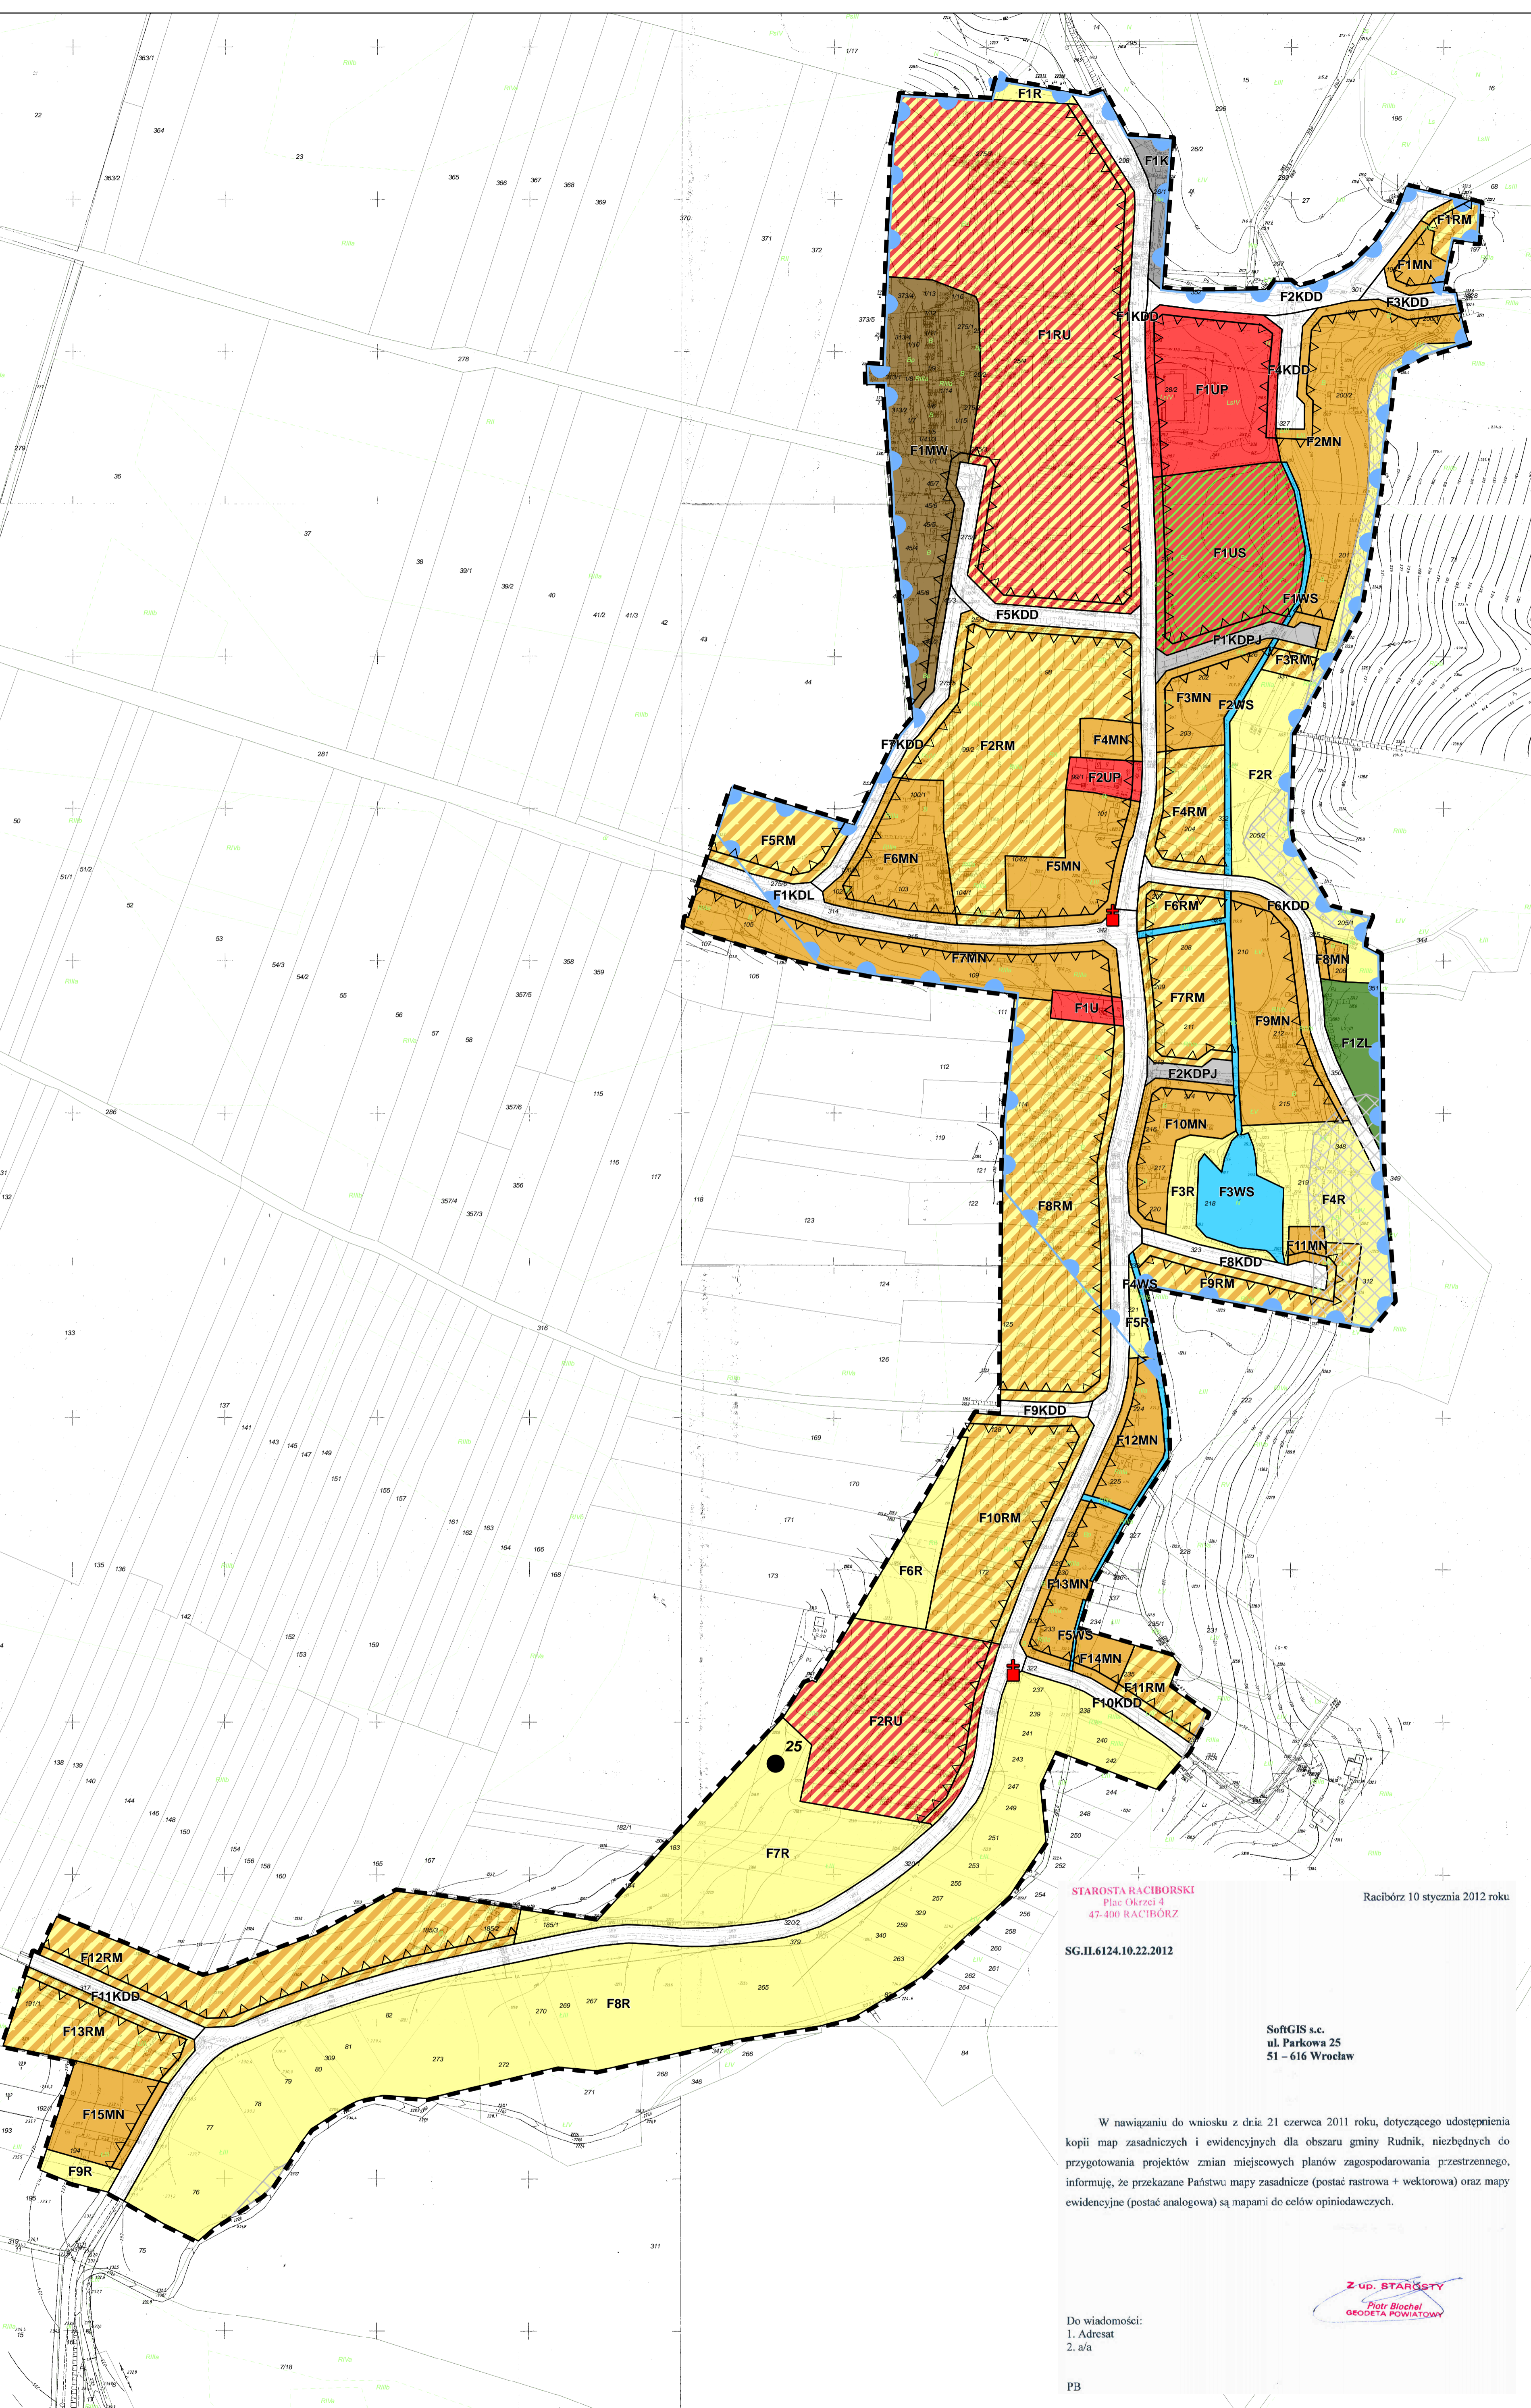

STAROSTA RACIBORSKI
 Plac Okresowy
 47-400 RACIBÓRZ

Racibórz 10 stycznia 2012 roku


SG.II.6124.10.22.2012

SoftGIS s.c.
 ul. Parkowa 25
 51 - 616 Wrocław

W nawiązaniu do wniosku z dnia 21 czerwca 2011 roku, dotyczącego udostępnienia kopii map zasadniczych i ewidencyjnych dla obszaru gminy Rudnik, niezbędnych do przygotowania projektów zmian miejscowych planów zagospodarowania przestrzennego, informuję, że przekazane Państwu mapy zasadnicze (postać rastrowa + wektorowa) oraz mapy ewidencyjne (postać analogowa) są mapami do celów opiniodawczych.

Do wiadomości:
 1. Adresat
 2. a/a

Z up. STAROSTY
 Piotr Buchal
 GEODETA POWIATOWY

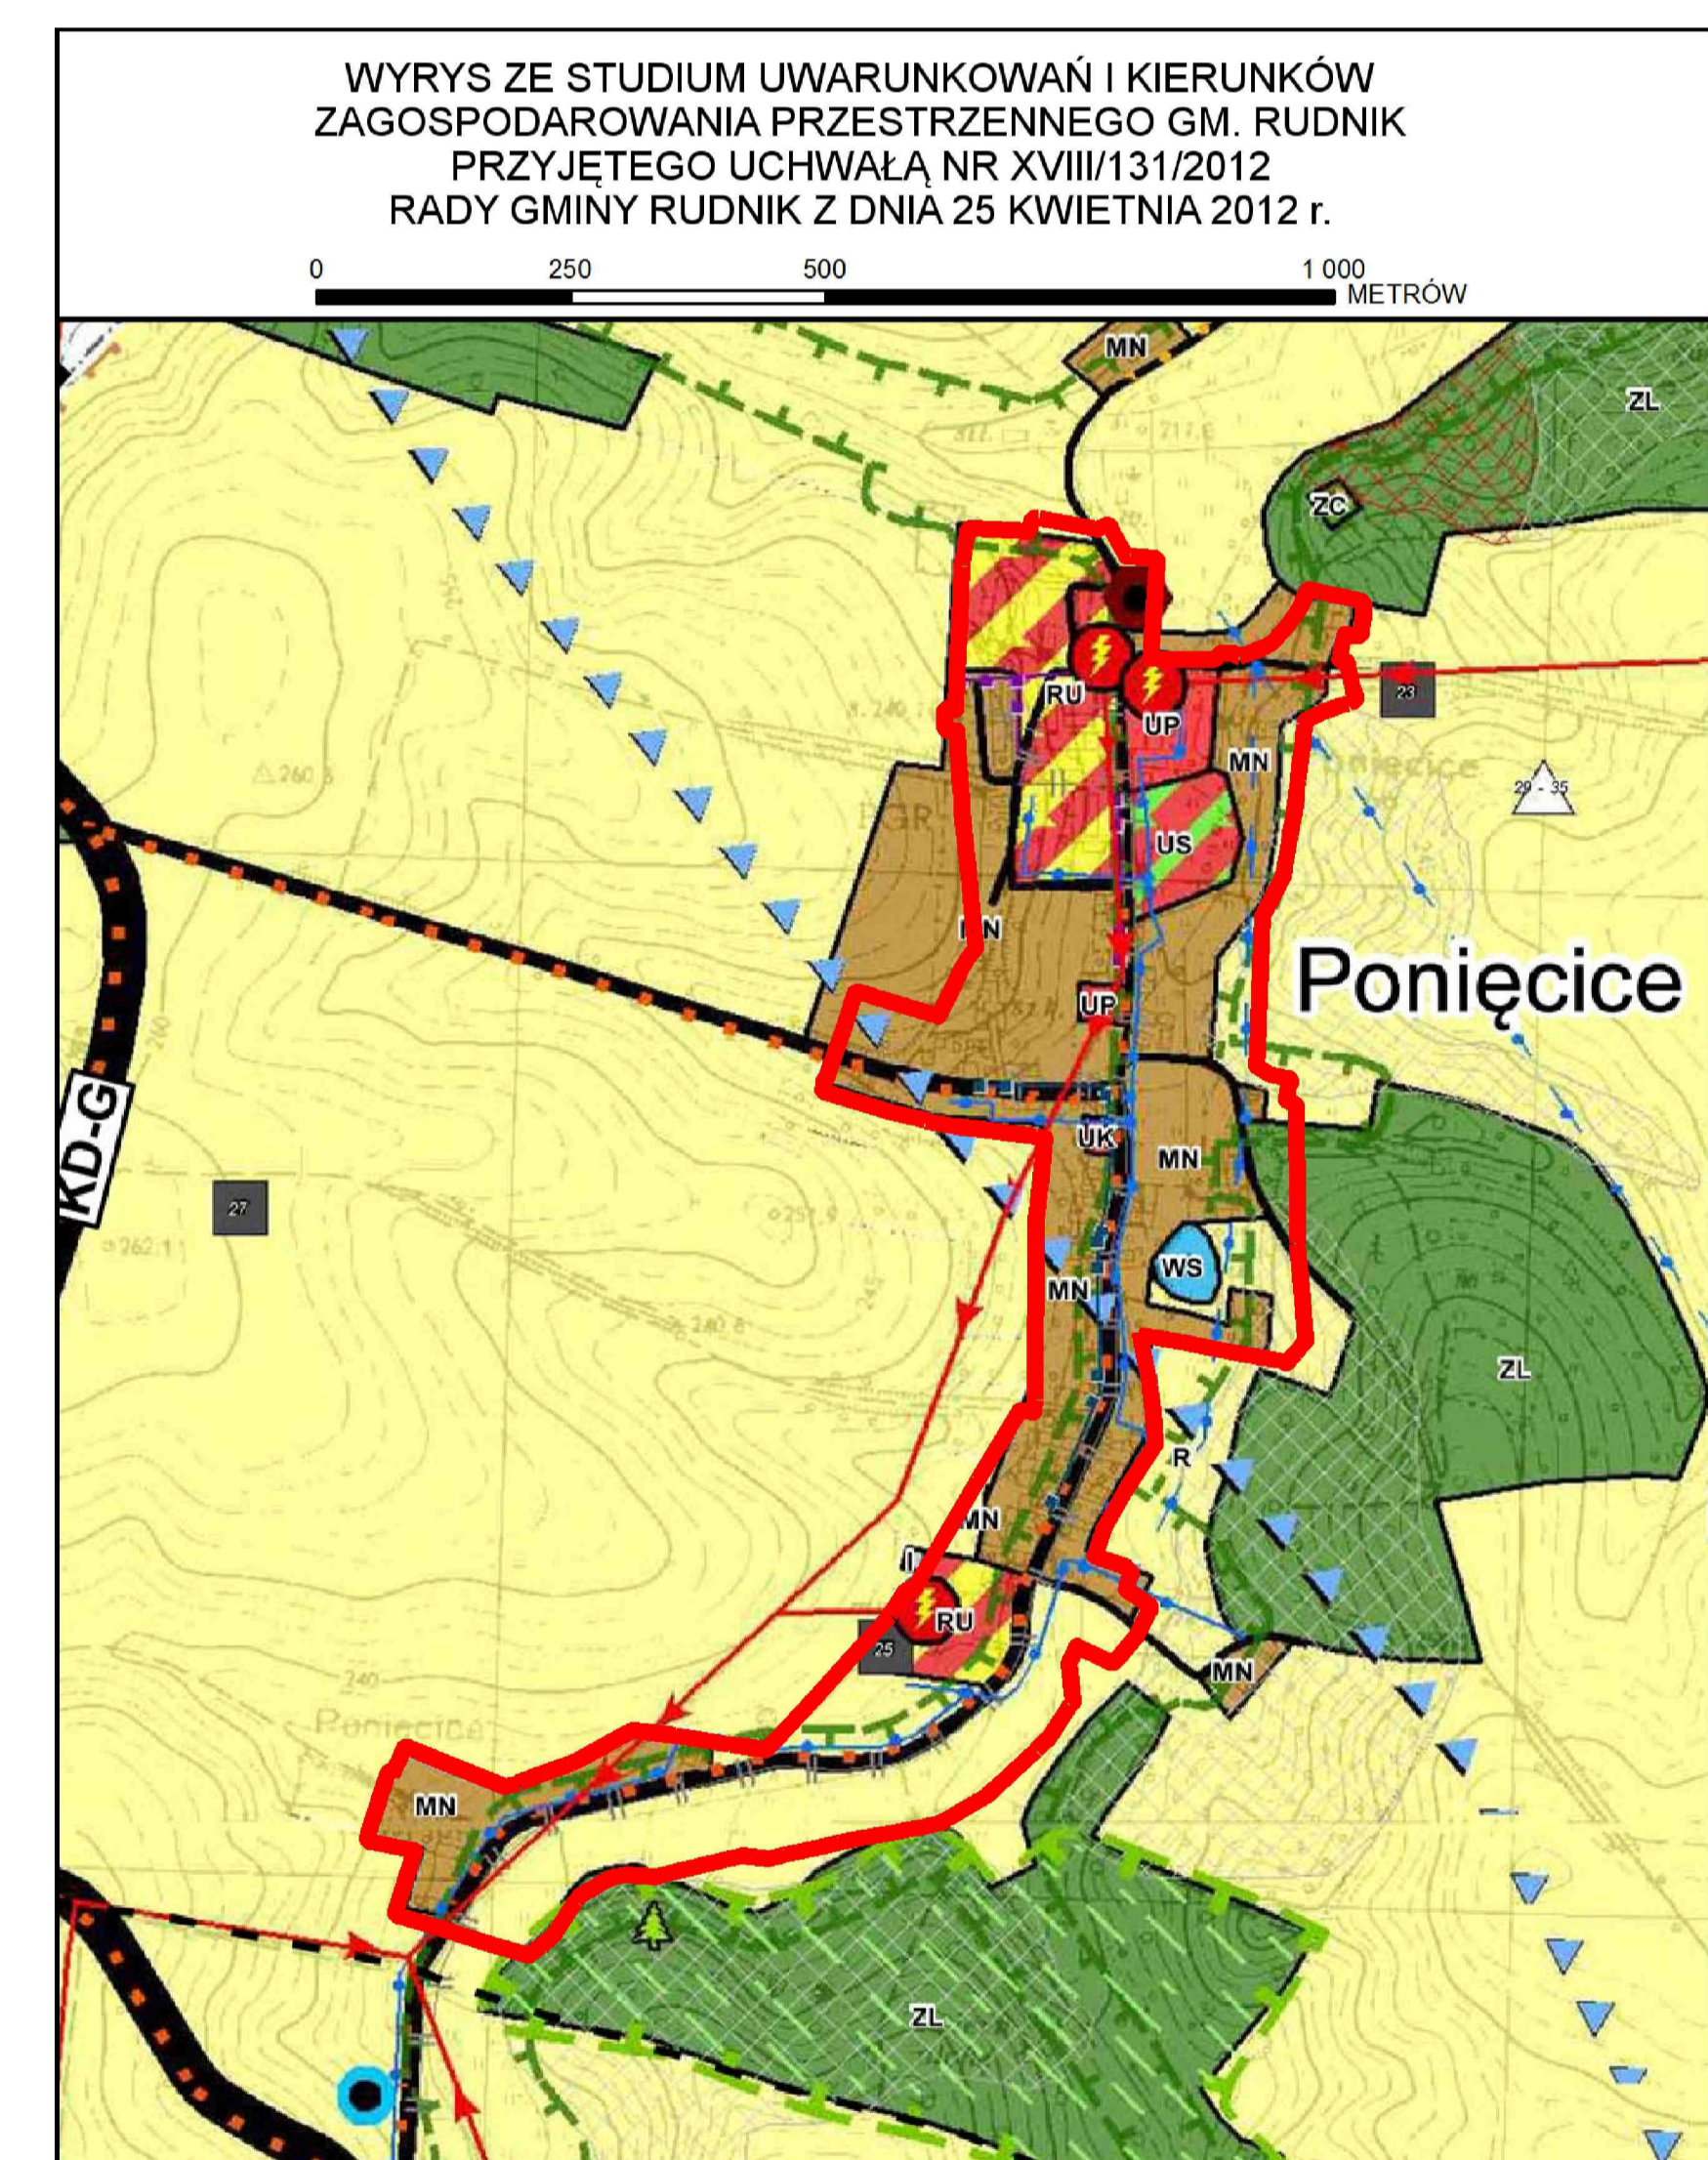

GRANICA OBSZARU OBJĘTEGO PLANEM

LEGENDA

<p>GRANICE ADMINISTRACYJNE</p> <ul style="list-style-type: none"> --- GRANICA OBSZARU OBJĘTEGO STUDIUM - GRANICA GMINY --- GRANICA ODRĘBNOŚCI <p>PODSTAWOWY UKŁAD KOMUNIKACYJNY</p> <ul style="list-style-type: none"> — DROGA GŁÓWNA --- DROGA GŁÓWNA PROJEKTOWANA --- DROGA ZBIORCZA --- DROGA ZBIORCZA PROJEKTOWANA --- WYBRANE DROGI LOKALNE I INNE --- WYBRANE DROGI LOKALNE I INNE PROJEKTOWANE <p>OCHRONA PRZECIWPÓWODZIOWA</p> <ul style="list-style-type: none"> — WĄLY PRZECIWPÓWODZIOWE — CIEKI WODNE <p>OCZYSZCZENIE ŚRODOWISKA PRZYRODNICZEGO</p> <ul style="list-style-type: none"> — ZABYTKOWE PARIKI WIEJSKIE — STREFA NAWYŻSZEJ OCHRONY EKOLOGICZNEJ — STREFA WYSOKIEJ OCHRONY BIOLOGICZNEJ — STREFA EKOLOGICZNOŚĆ SYSTEMU OBSZARÓW CHRONIENIOWYCH — POMNIKI PRZYRODY — GŁÓWNY ZBIORNIK WÓD PODZIEMNYCH NR 332 — STREFA WYSOKIEJ OCHRONY WÓD — STREFA OCHRONY BEZPIECZNEJ UJĘCIA WÓD — OBSZARY PRZEDYSPOZYWANE DO WYSTĄPIENIA RUCHÓW MASOWYCH — OBSZARY ZAGROŻONE RUCHAMI MASOWYMI <p>WYBRANE ELEMENTY INFRASTRUKTURY TECHNICZNEJ</p> <ul style="list-style-type: none"> — STREFA LINIA ELEKTROENERGETYCZNA WYSOKIEGO NAPIĘCIA 400 kV — STREFA LINIA ELEKTROENERGETYCZNA WYSOKIEGO NAPIĘCIA 150 kV — STREFA LINIA ELEKTROENERGETYCZNA ŚREDNIEGO NAPIĘCIA 15 kV — PROJEKTOWANA SIĘĆ WODOCIĄGOWA — ISTNIEJĄCA SIĘĆ WODOCIĄGOWA — ISTNIEJĄCA KANALIZACJA DESzczOWA — RETENIĄCA KANALIZACJA SANITARNA — PROJEKTOWANA KANALIZACJA SANITARNA — LINA TELEFONICZNA ZBIORNA — LINA TELEFONICZNA SWIATŁOWODOWA — LINA TELEFONICZNA NAPĘWNIENIOWA — PROJEKTOWANE ZASILANIE W SIŁY — STACJA TRANSFORMATOROWA — UJĘCIE WODY — PRZEPOMPOWNIA — LOKALNA OCZYSZCZALNIA ŚCIEKÓW 	<p>OCZYSZCZENIE ŚRODOWISKA KULTUROWEGO</p> <ul style="list-style-type: none"> — OBIEKTY WPISANE DO REJESTRU ZABYTKÓW — STREFA "A" SOCJELNEJ OCHRONY KONSERWATORSKIEJ — STREFA "B" POSREDNIEJ OCHRONY KONSERWATORSKIEJ — STREFA "C" SOCJELNEJ OCHRONY KONSERWATORSKIEJ — STREFA "D" POSREDNIEJ OCHRONY KONSERWATORSKIEJ
--	--