GEODEZJA PASKUDA

KOPIA MAPY ZASADNICZEJ

Mapa z inwentaryzacji oczyszczalni ścieków

SKALA 1:1000

Ukł. wsp.: 2000 s.6/ Kronsztad

L. dz.: SG.6642.2.1453.2015

Sekcja: 6.127.23.01.3

GEODETA UPRAWNIONY
świad. nr 17558
Piotr Paskuda

STAROSTA RACIBORSKI
Plac Okrzei 4
47-400 RACIBÓRZ

Województwo: śląskie
Powiat: raciborski
Jedn. ew.: Rudnik
Obr. ew.: Grzegorzowice
Obiekt: ul. Powstańców Śląskich dz. 519

Wykonawca:
Usługi Geodezyjne i Kartograficzne Piotr Paskuda
Geodeta uprawniony: Piotr Paskuda nr upr. 17558 zakres 1 i 2
Data opracowania: 23.11.2015

Nie podlega opłacie skarbowej
na podstawie art. 3
ustawy z dnia 16. 11. 2006 r. o opłacie skarbowej
(t.j. Dz. U. z 2015 r. poz. 783 z późn.zm.)

2015 -12- 11 Zofia Kubica
(data, imię i nazwisko, podpis, stanowisko służbowe pracownika)

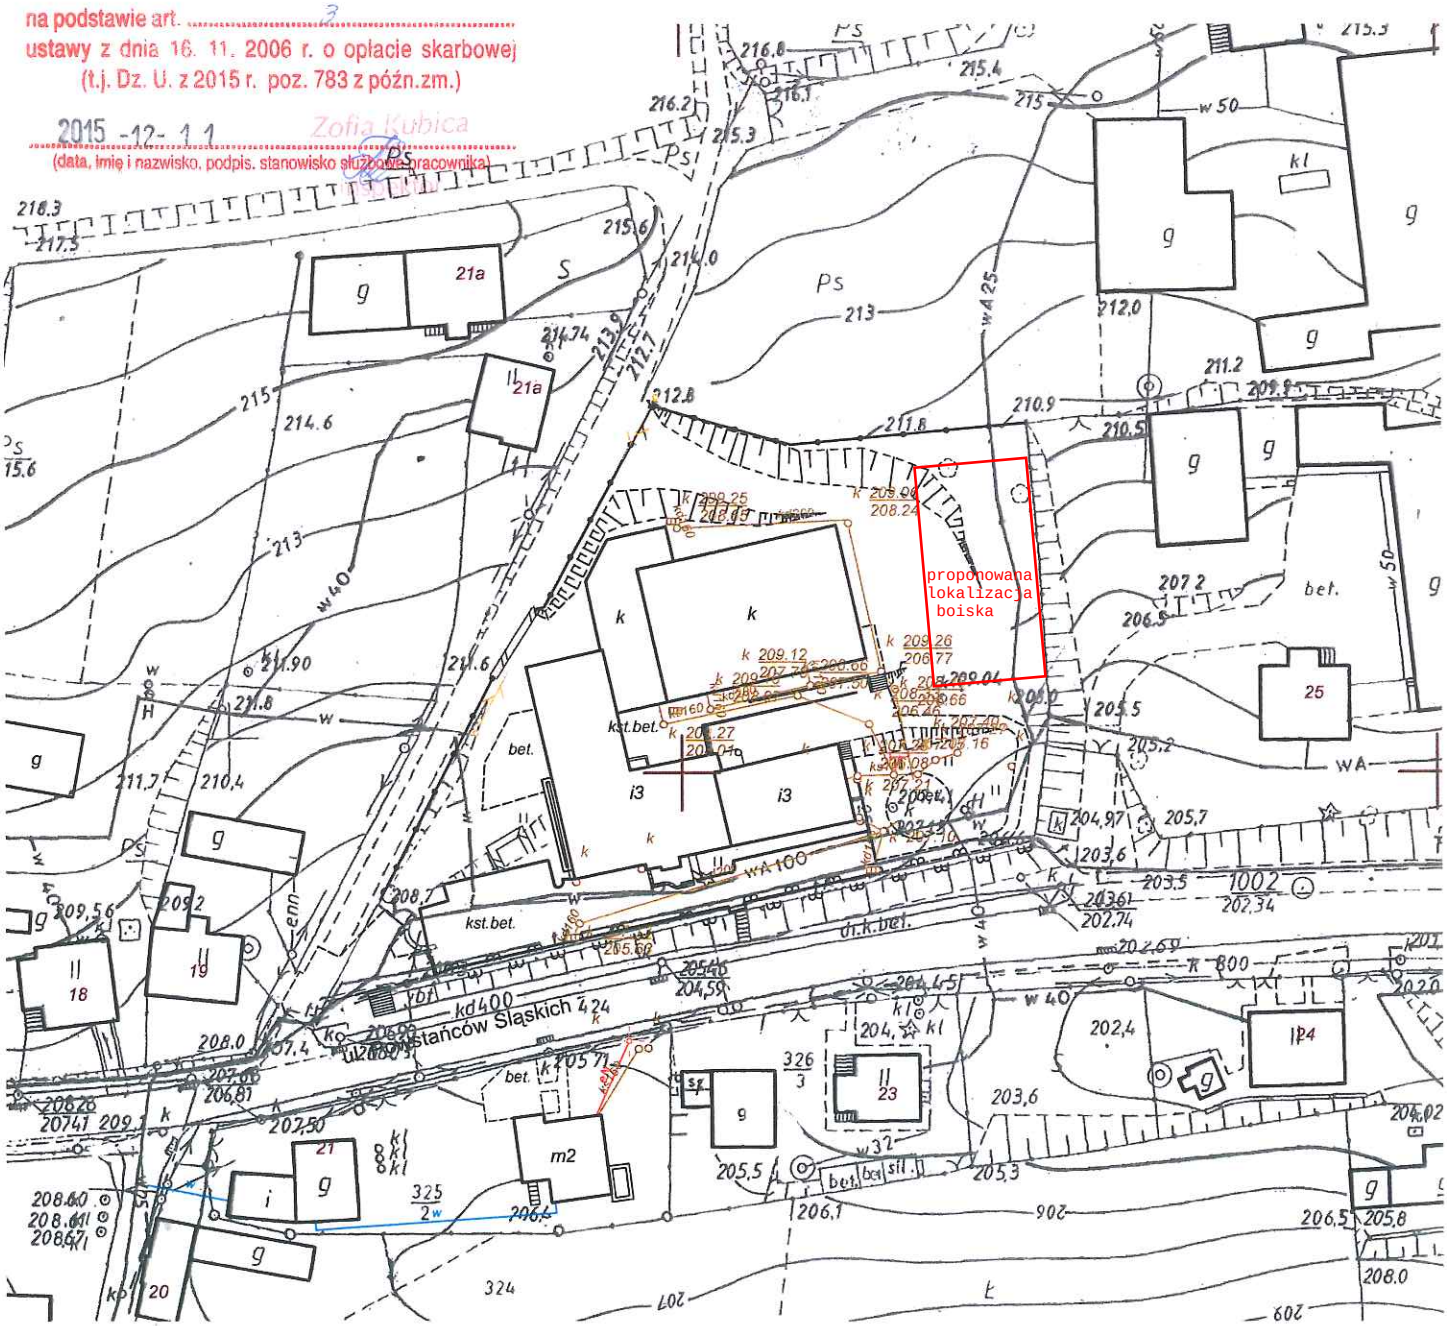

Niniejsza mapa jest prowadzona w postaci rastrowej systematycznie uzupełnianej o dane wektorowe, z zastosowaniem symboliki nieobowiązującej już instrukcji K-1 – mapa zasadnicza z 1998r., dostępnej na stronie www.gugik.gov.pl.

Nie wszystkie dane ewidencyjne wskazane na niniejszej mapie spełniają wymagania dokładnościowe określone w przepisach.

Poświadcza się, że niniejszy dokument został opracowany w wyniku prac geodezyjnych i kartograficznych, których rezultaty zawiera operat techniczny wydany do ewidencji materiałów państwowego zasobu geodezyjnego i kartograficznego

Organ prowadzący państwowy zasób geodezyjny i kartograficzny	STAROSTA RACIBORSKI
Identyfikator ewidencyjny materiałów zasobu-operatu technicznego	P.2411.2015.1546
Data wpisania operatu technicznego do ewidencji materiałów zasobu	4.12.2015
Imię, nazwisko i podpis osoby reprezentującej organ	Tadeusz Rogala PODINSPEKTOR W WYDZIALE GEODEZJI