


- OBJAŚNIENIA**
- Jazdnia drogi do przebudowy
  - Jazdnia dojazdu do przebudowy
  - Nawierzchnie brukowe do rekonstrukcji
  - Pobocza z kształtki betonowej/brukowej
  - Istniejące kratki/kraty ściekowe do zachowania
  - Przepust pod drogą do remontu
  - Przepust pod drogą bez zmian
  - Krawężnik betonowy 30x15 cm wystający na 12 cm
  - Krawężnik betonowy 22x15 cm najazdowy wystający 3-4 cm
  - Krawędź jezdni bez krawężnika
  - Linie krawędzie
  - Granice nieruchomości
  - Spadki poprzeczne dwustronne i jednostronne o wartości 2%

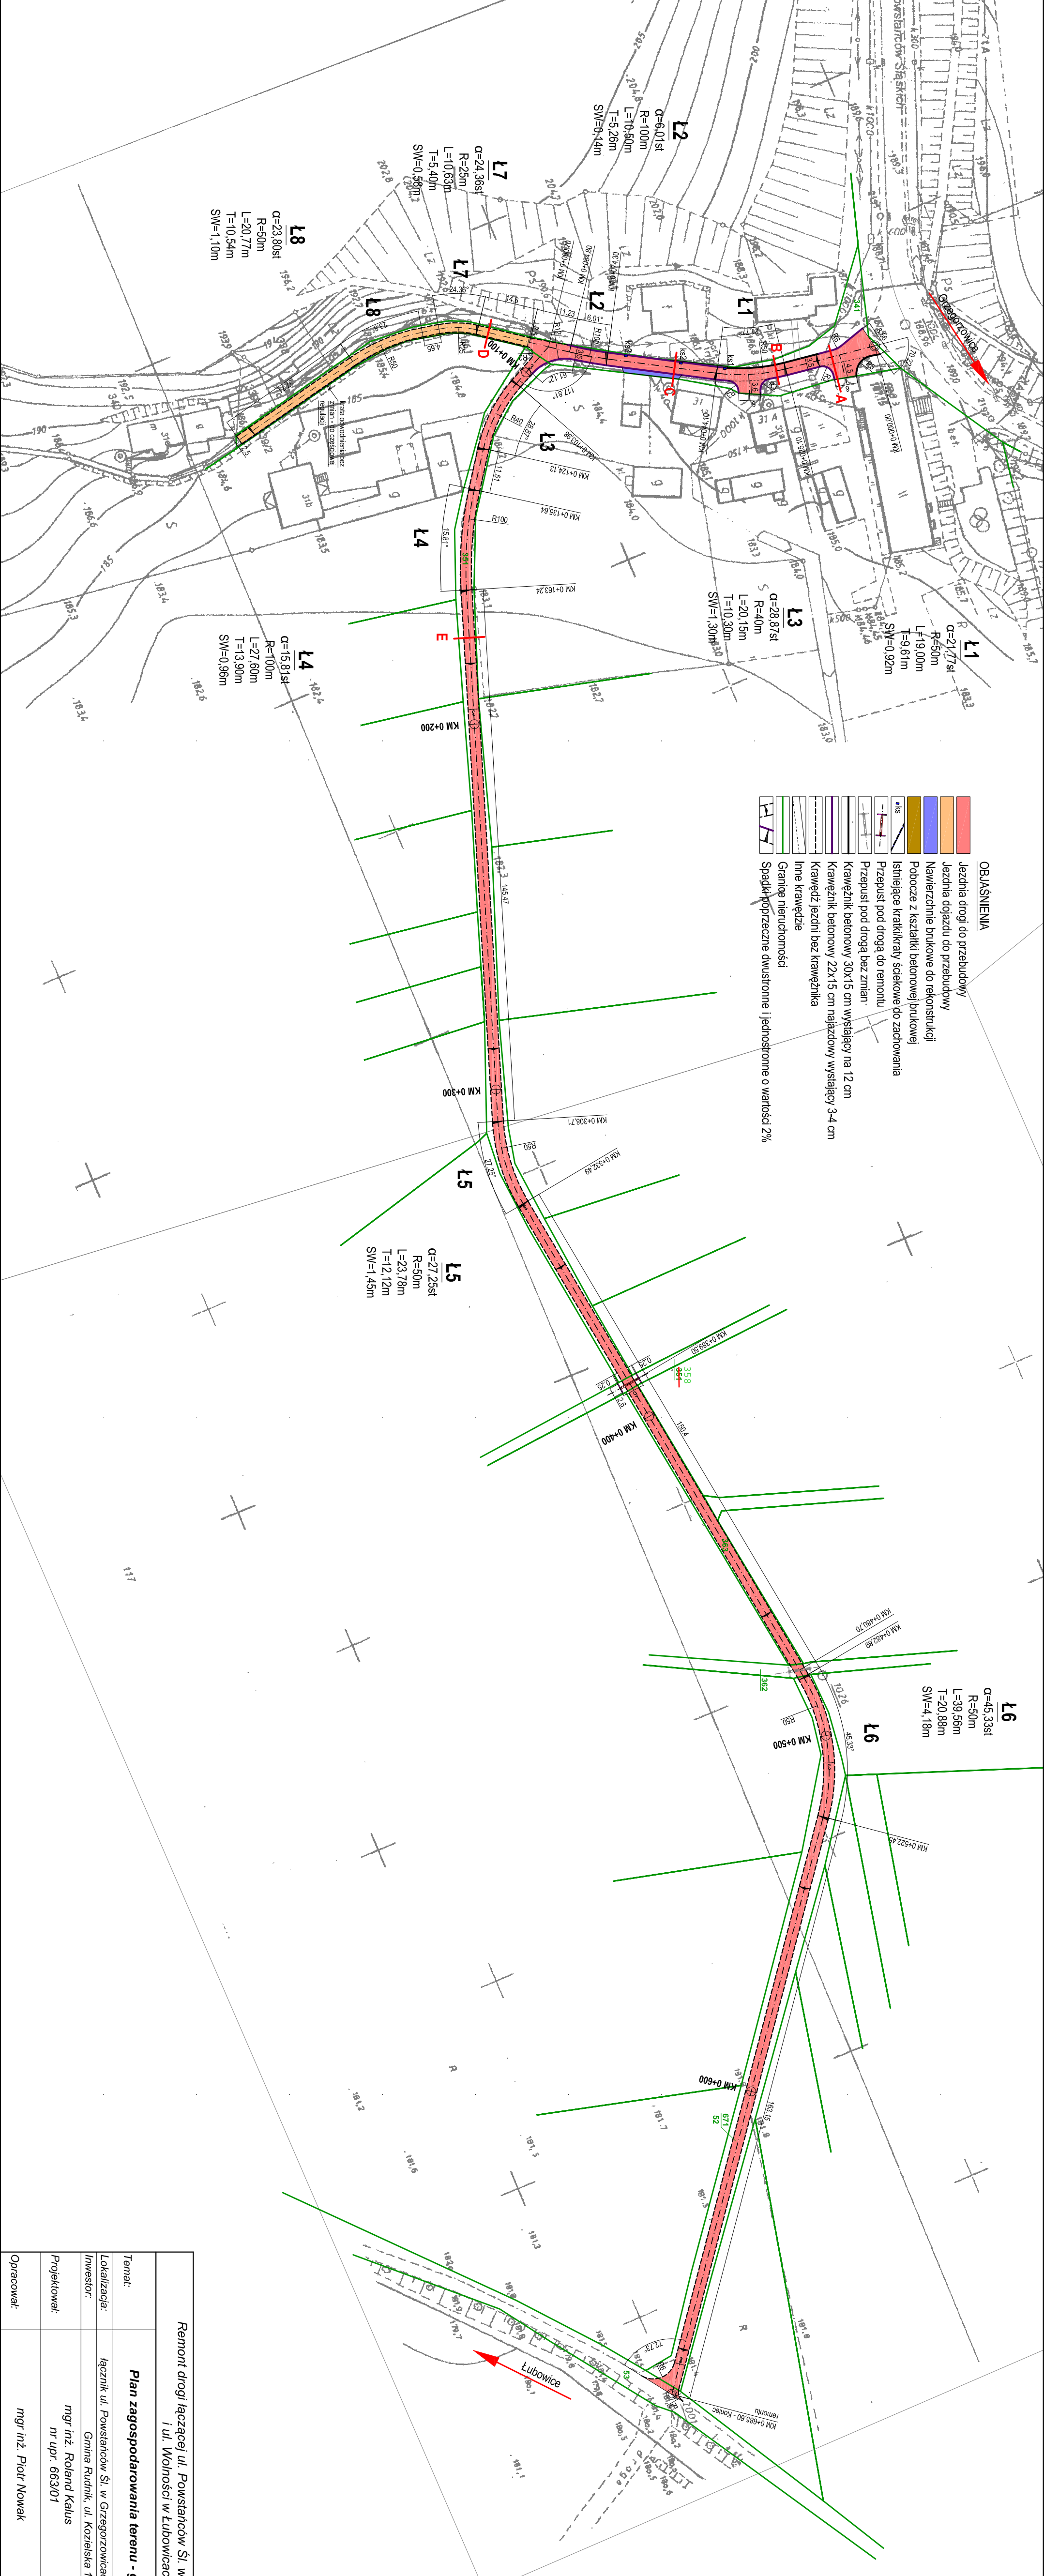

**Remont drogi łączącej ul. Powstańców Śl. w Grzegorzowicach  
i ul. Wolności w Lubowicach**

<b>Temat:</b>	<b>Skala</b>
<b>Lokalizacja:</b>	1:1000
<b>Investor:</b>	
<b>Projektował:</b>	
<b>Opracował:</b>	

**Plan zagospodarowania terenu - geometria**

mgr inż. Roland Kalus  
nr upr.: 663/01

Rys nr 2

Grudzień 2015 R

mgr inż. Piotr Nowak